


CREARE FUNDATIE CONTINUĂ CLĂDIRE ȘI PORTIC

Video 016-017

Unitate de măsură: **m,cm**

Scară de referință: **1:100**

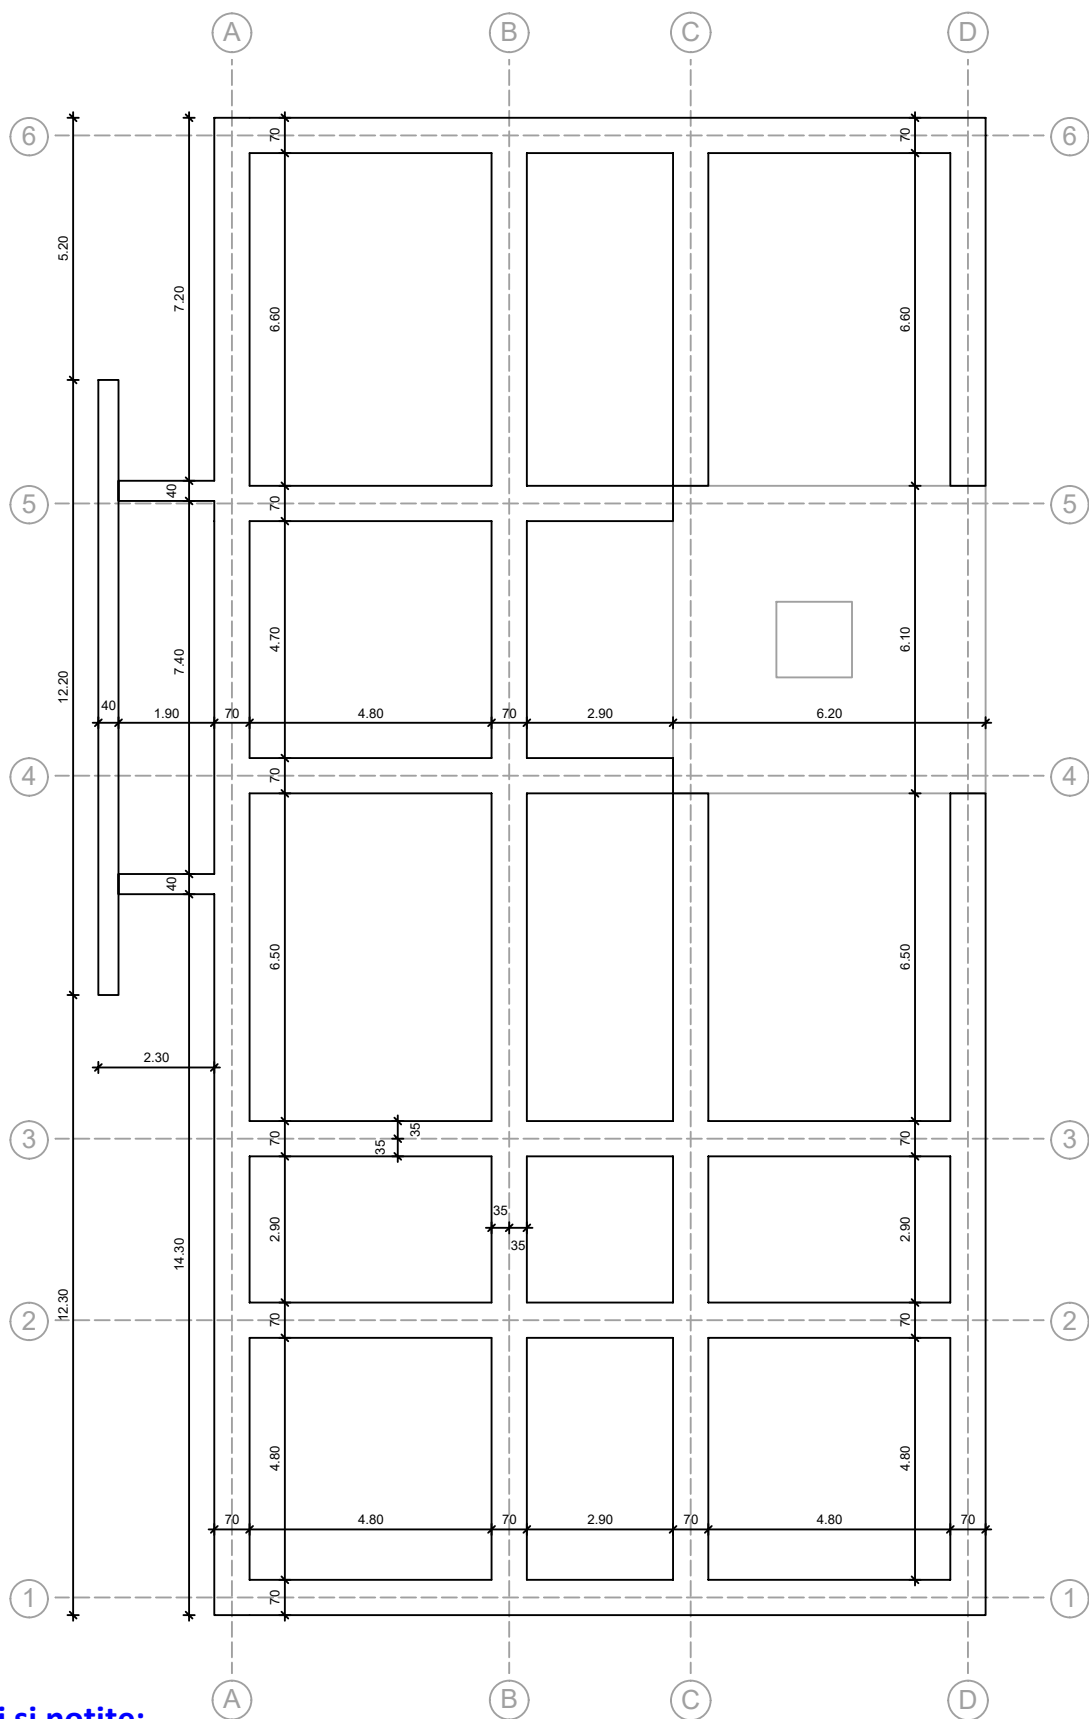

Completări și notițe: