


CREARE PEREȚI DE INCHIDERE CASA SCĂRII, GOLURI EXTERIOARE SI INTERIOARE CASA SCĂRII

Video 053

Unitate de măsură: **m,cm**

Scară de referință: **1:100**

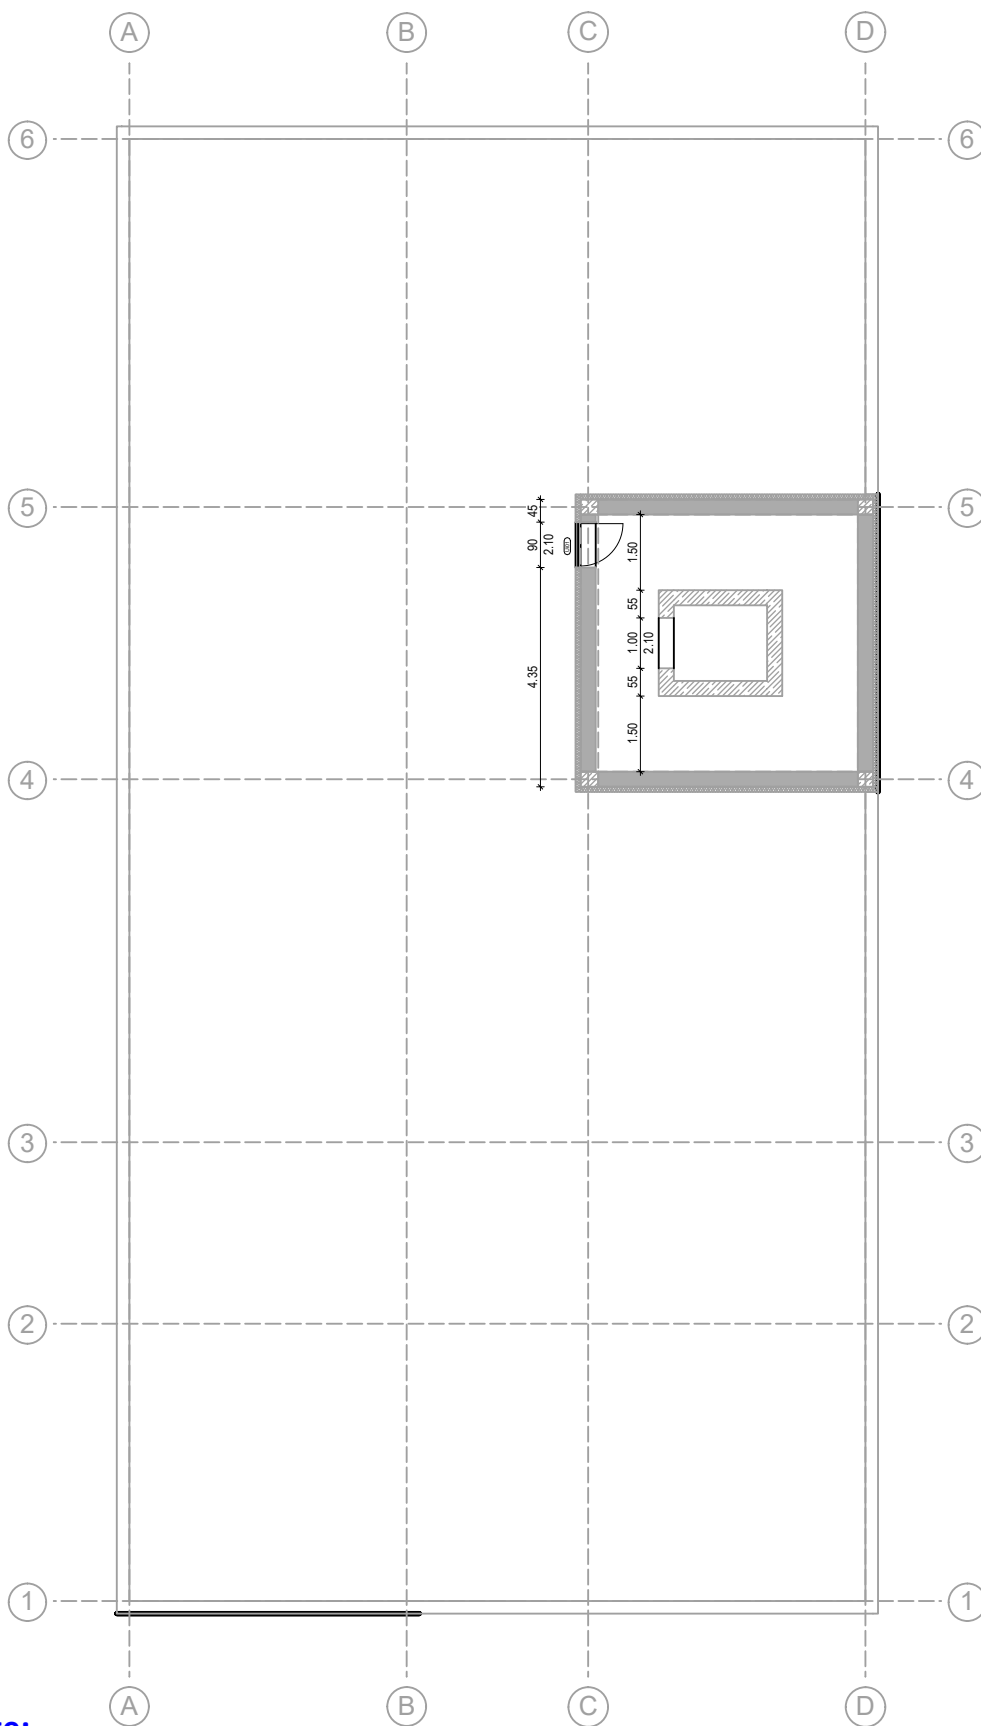

Completări și notițe: