


EXERCITIU 2D - DULAP 2D

Video 006


Unitate de măsură: **m,cm**

Scară de referință: **1:100**

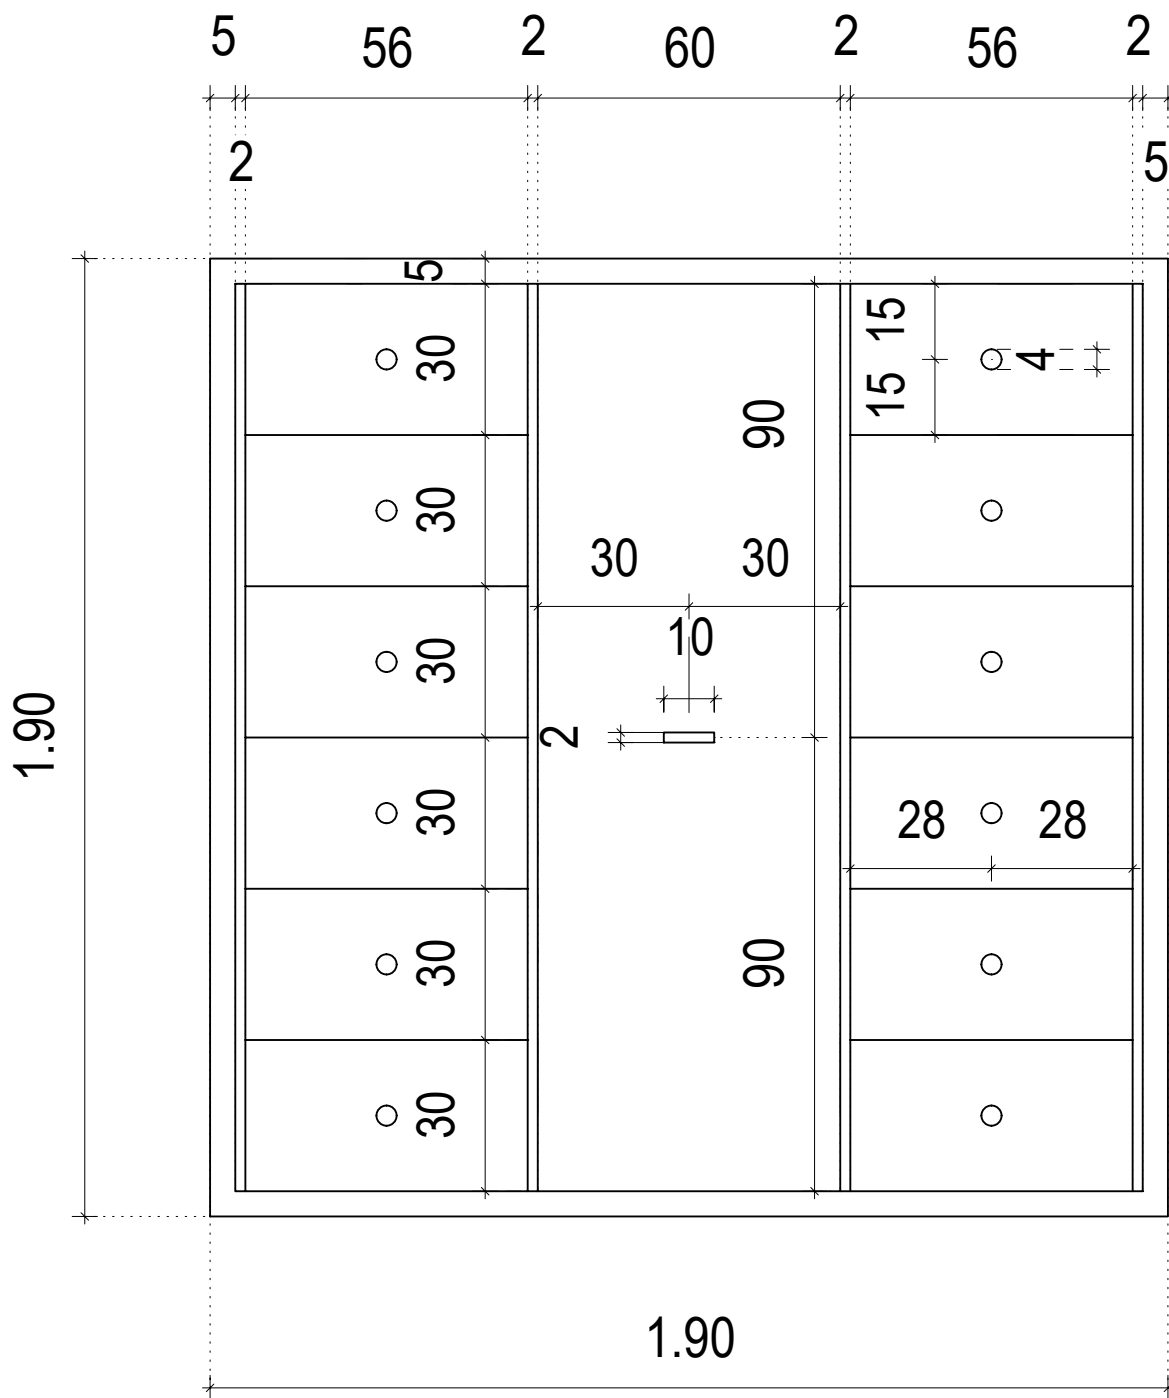

Completări și notițe:

Unitate de măsură: mm
Scară de referință: 1:1







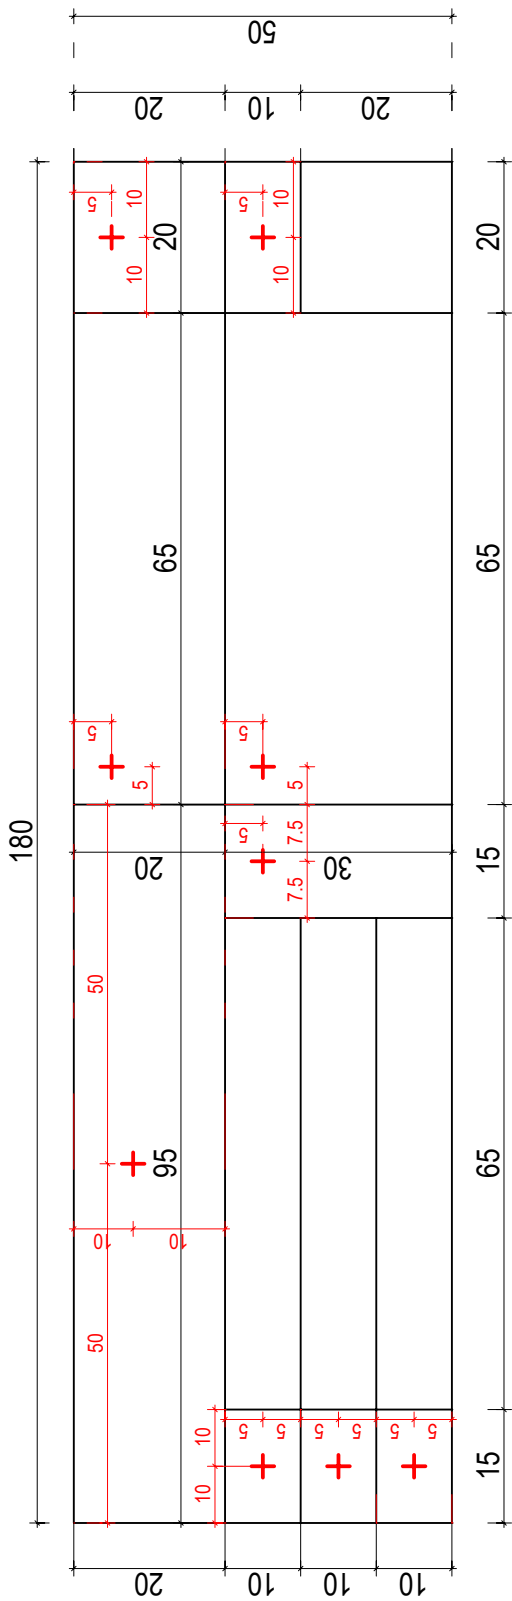


180		180	
Nume proiect: (3.5mm)		Nr. plansa: (2.5mm)	
Nume plansa: (3.5mm)		Data examen (2.5mm) -/-/20--	
Scari: (2.5mm) 1:100 1:--- 1:---			
Desenat (2.0mm)			
Corectat (2.0mm)			
Examinator certificare (2.0mm)			
Certificare Arh. Baza (5.5mm)			

Completări și notițe:

Unitate de măsură: m,cm

Scară de referință: 1:20

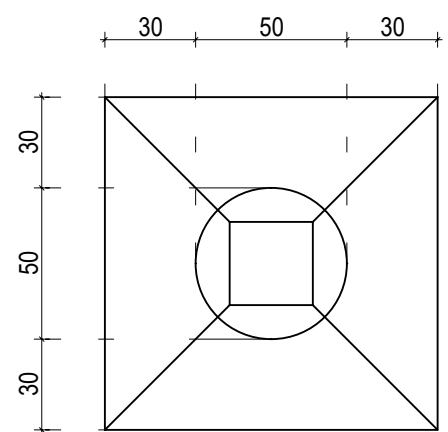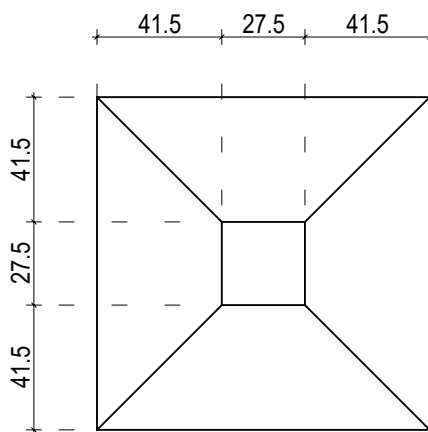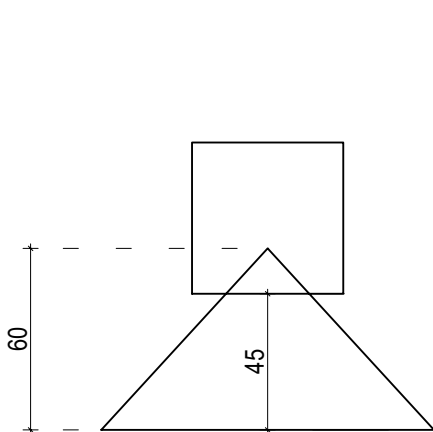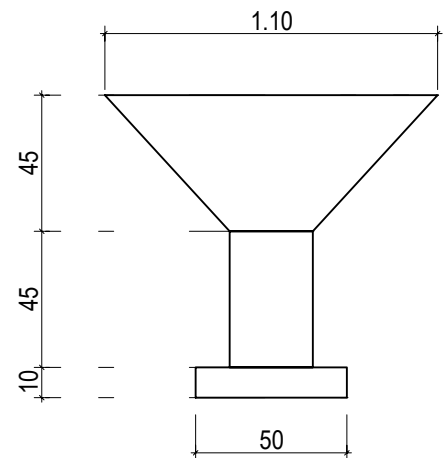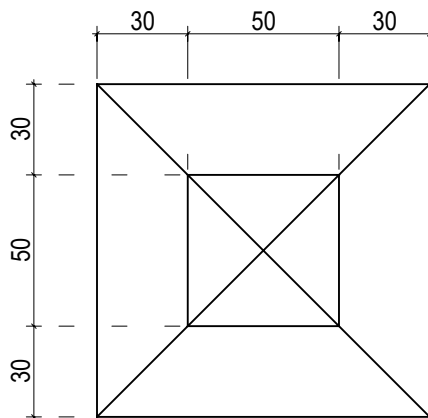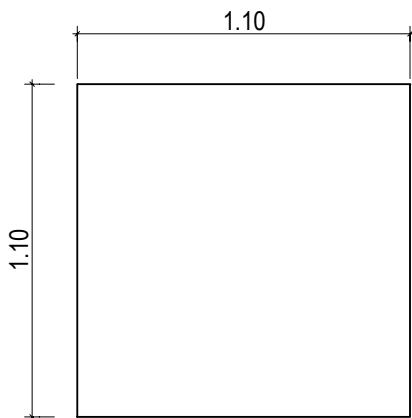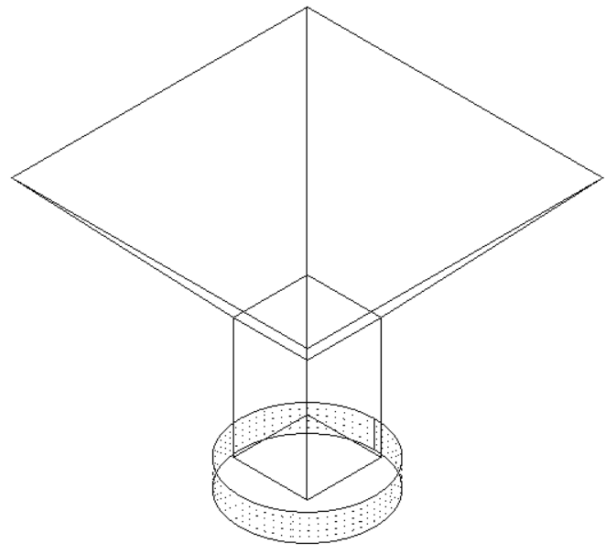

Completări și notițe:


.....

.....

.....

.....

Unitate de măsură: **m,cm**
Scară de referință: **1:100**

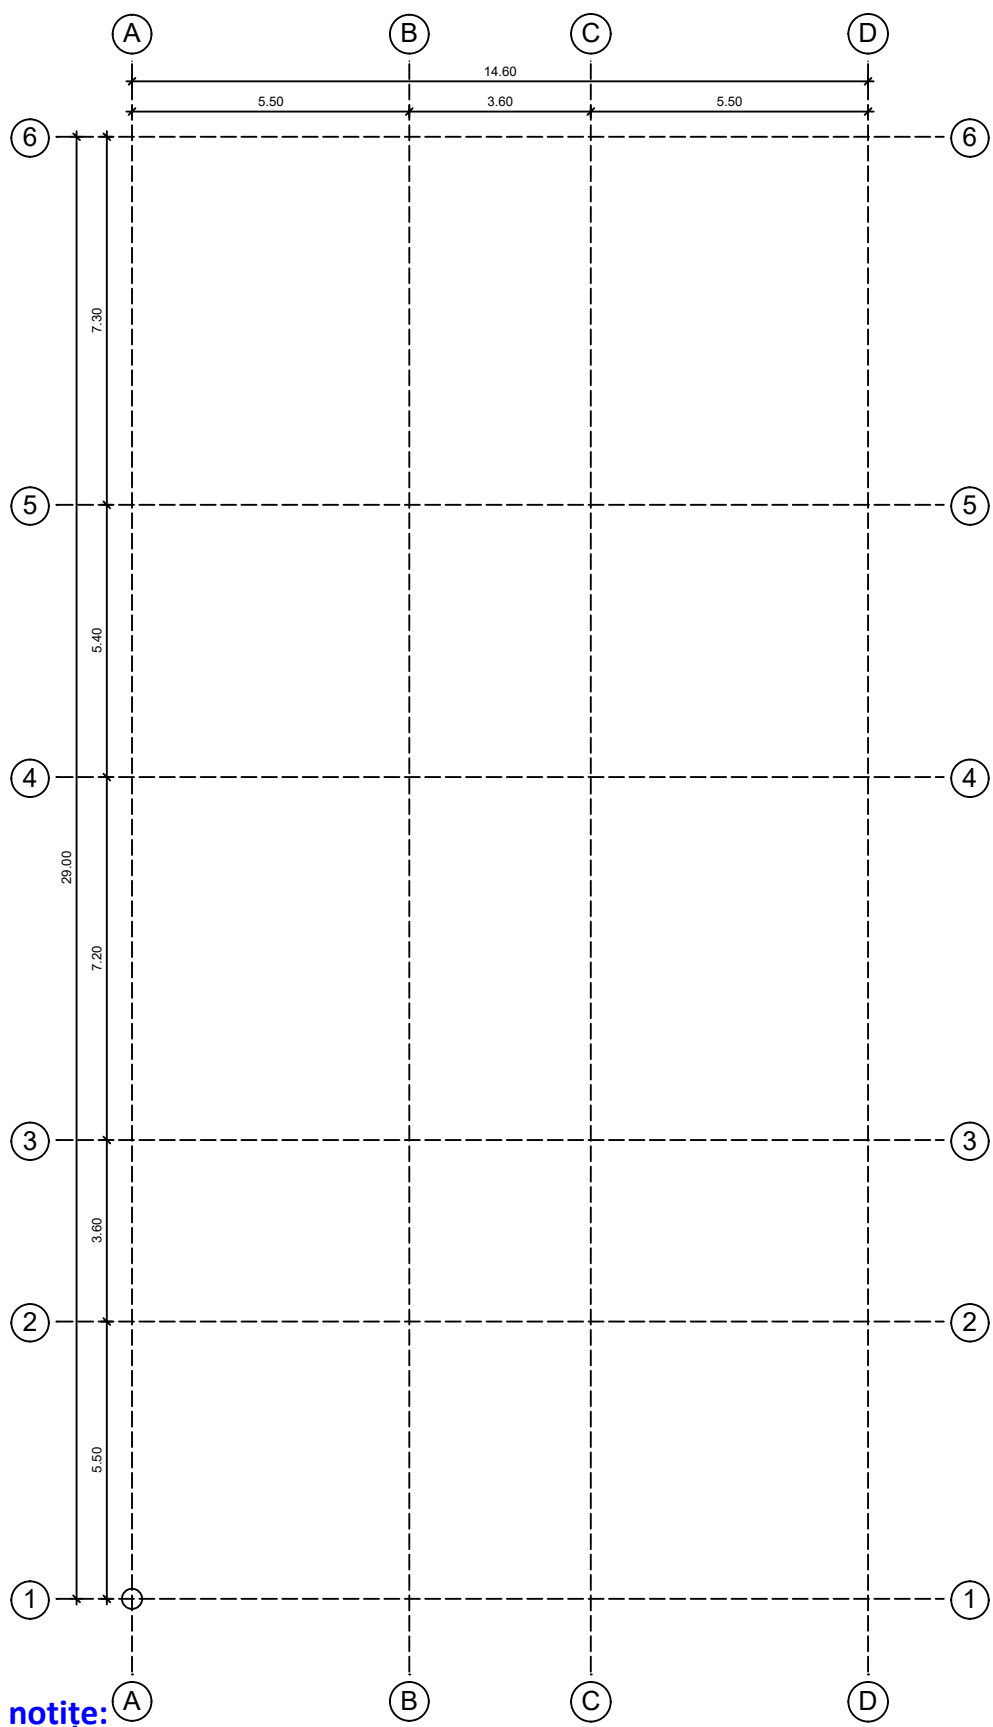

Completări și notițe:

.....

.....



.....

.....

Unitate de măsură: m,cm
Scară de referință: 1:100

PLAN FUNDAȚIE RADIER

COTE GENERALE FUNDAȚIE RADIER

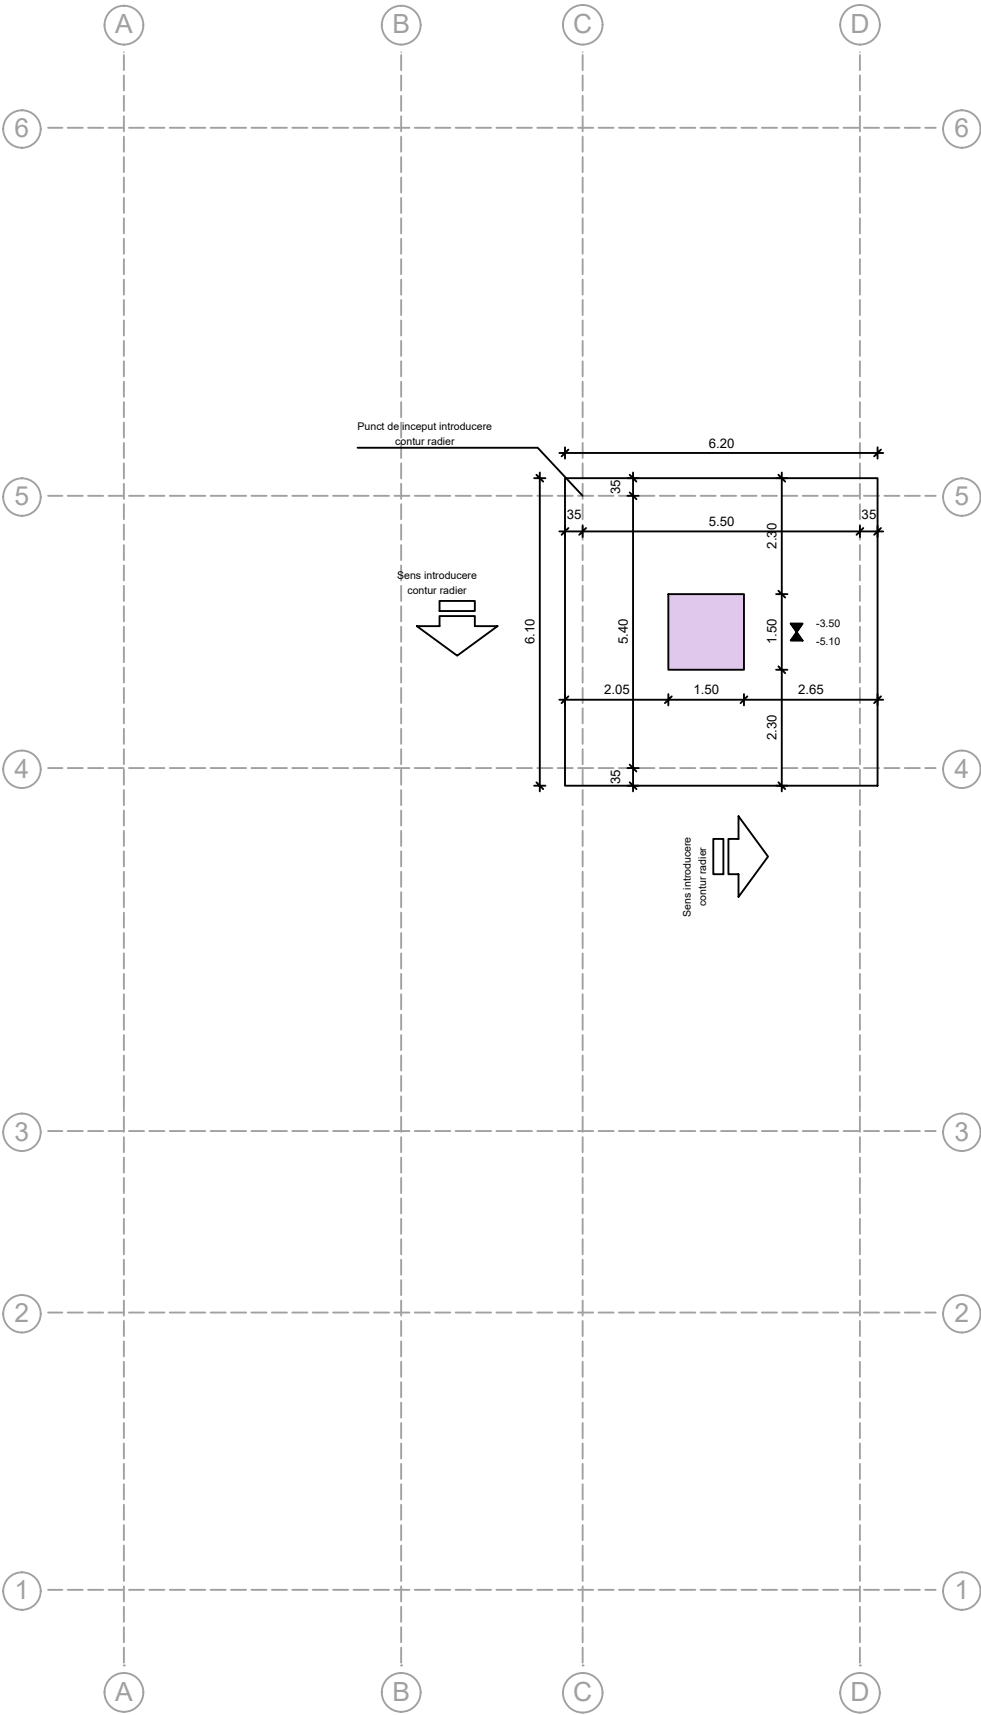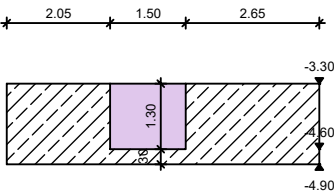

LEGENDĂ
Contur deschidere in
fundație radier


Completări și notițe:

CREARE FUNDAȚIE CONTINUĂ CLĂDIRE ȘI PORTIC

Video 016-017


Unitate de măsură: **m,cm**

Scară de referință: **1:100**

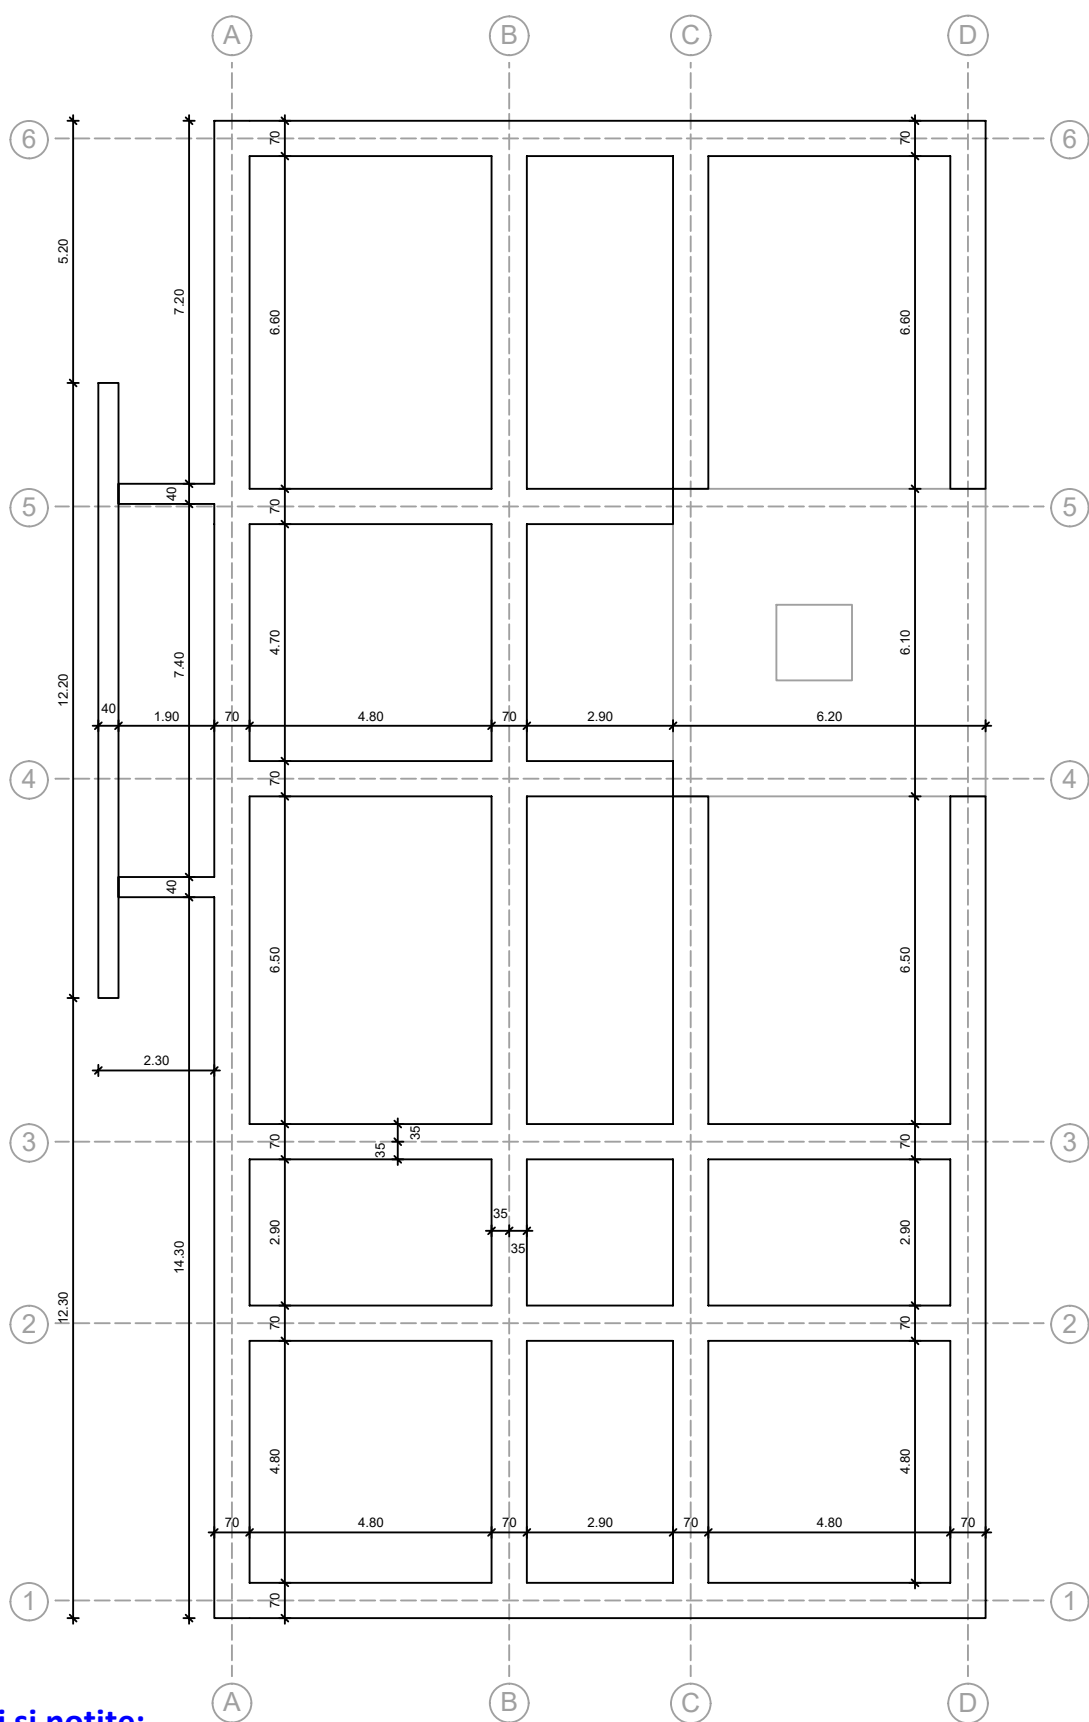

Completări și notițe:

Unitate de măsură: m,cm
Scară de referință: 1:100

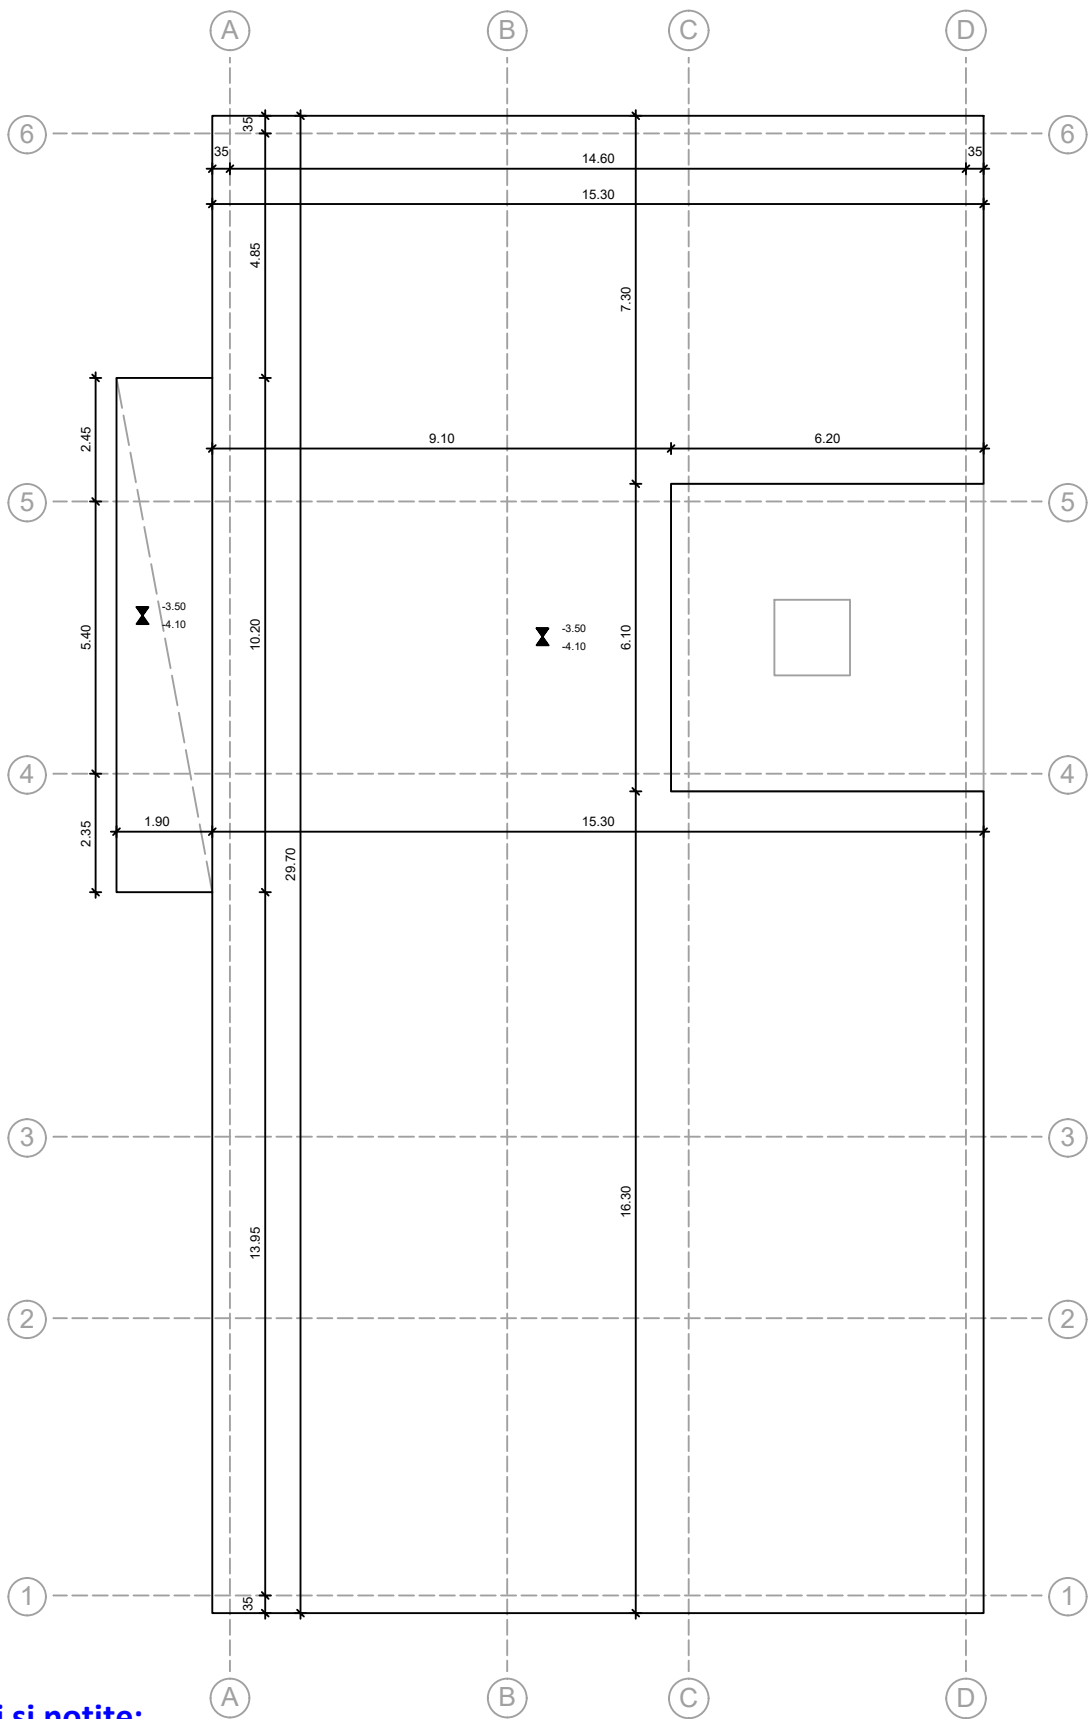

Completări și notițe:

.....

.....

.....


.....

CREARE STÂLPI DEMISOL

Video 020


Unitate de măsură: **m,cm**

Scară de referință: 1:100

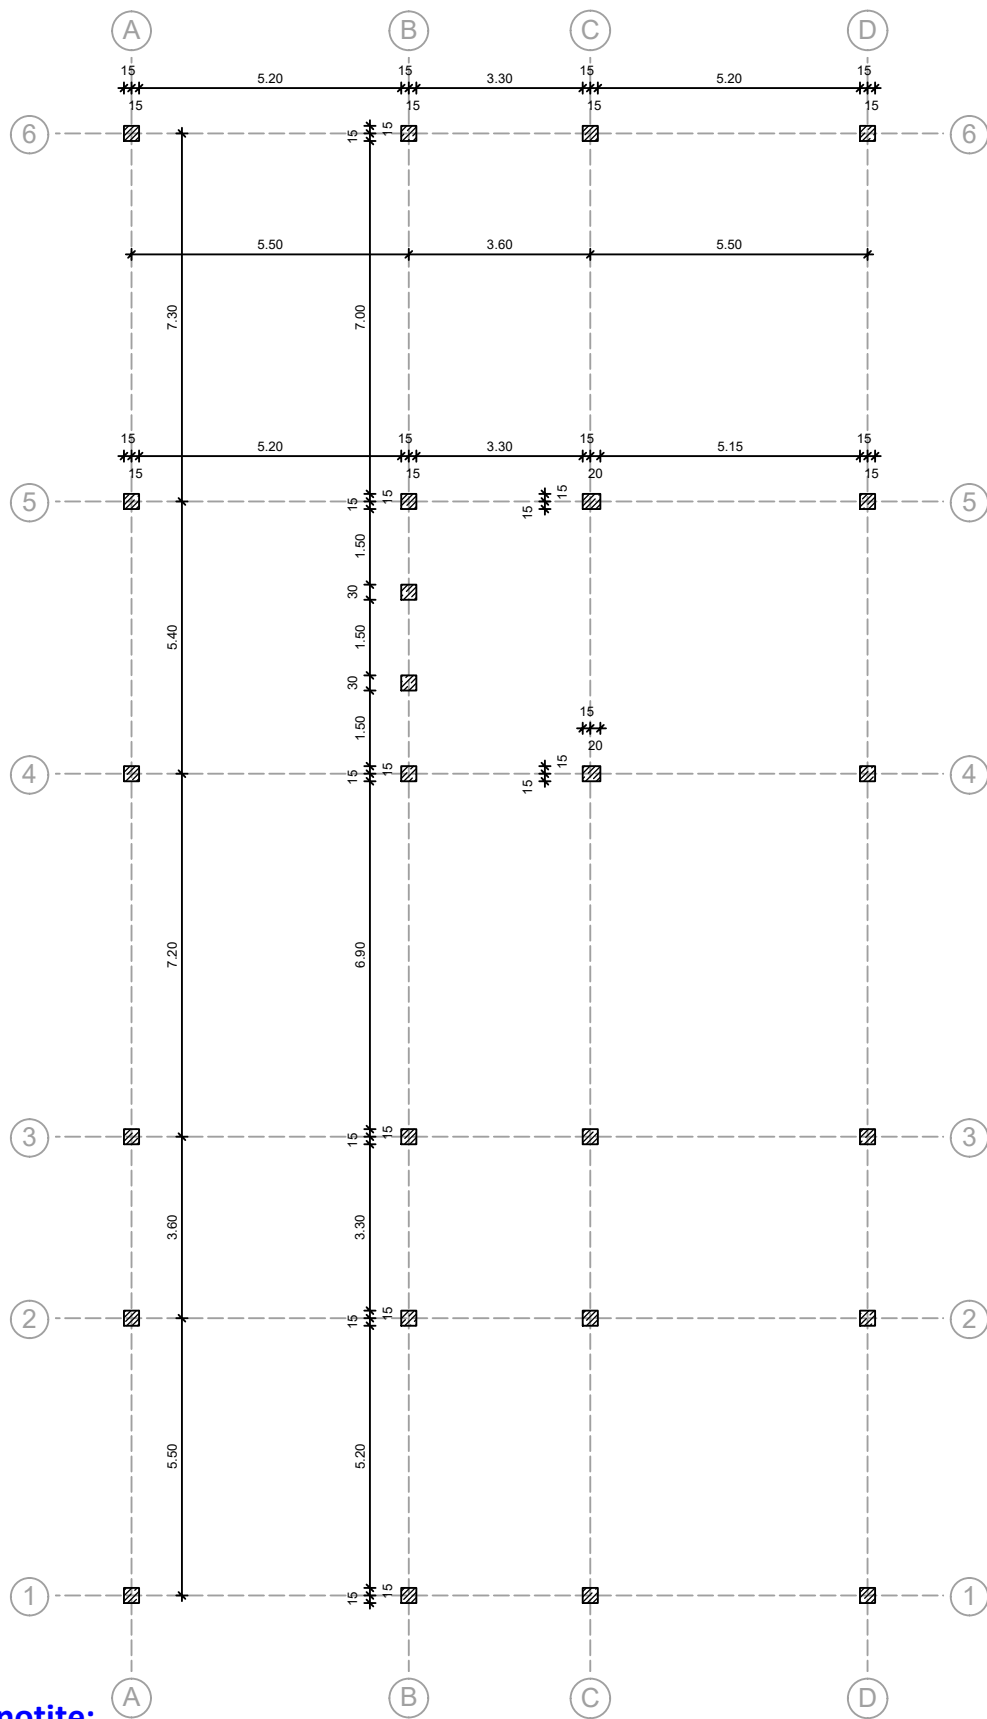


Completări și notițe:

Unitate de măsură: **m,cm**
Scară de referință: **1:100**

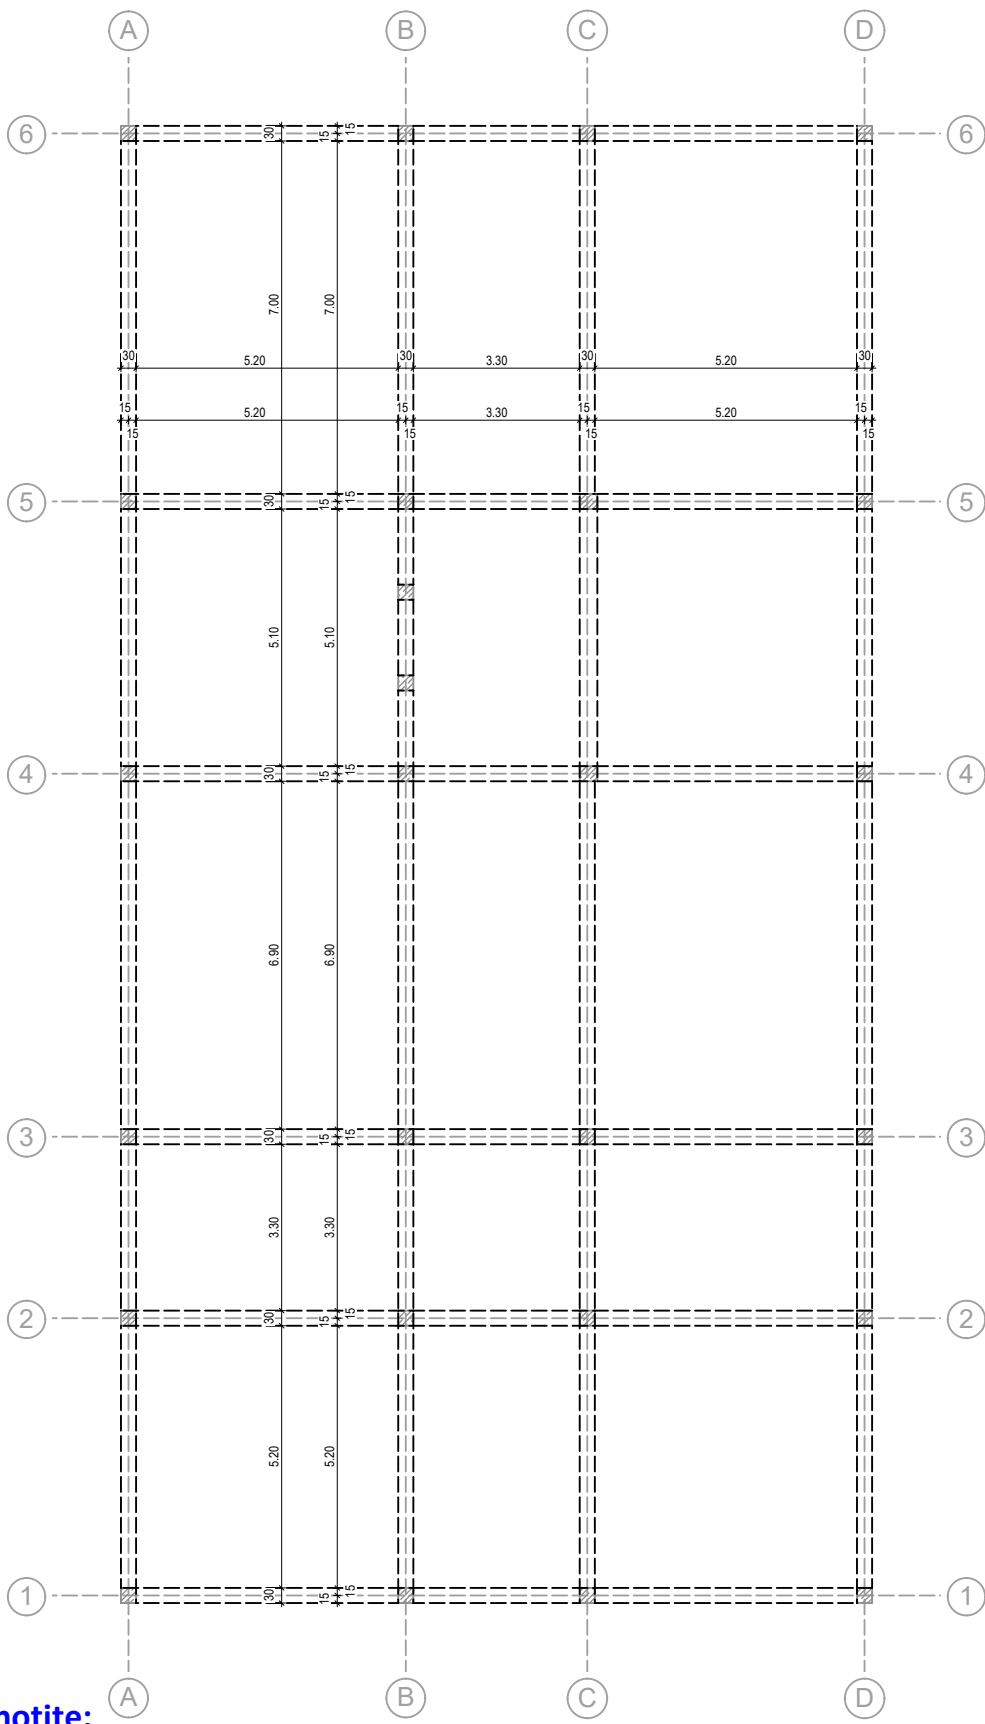

Completări și notițe:

Unitate de măsură: m,cm
Scară de referință: 1:100

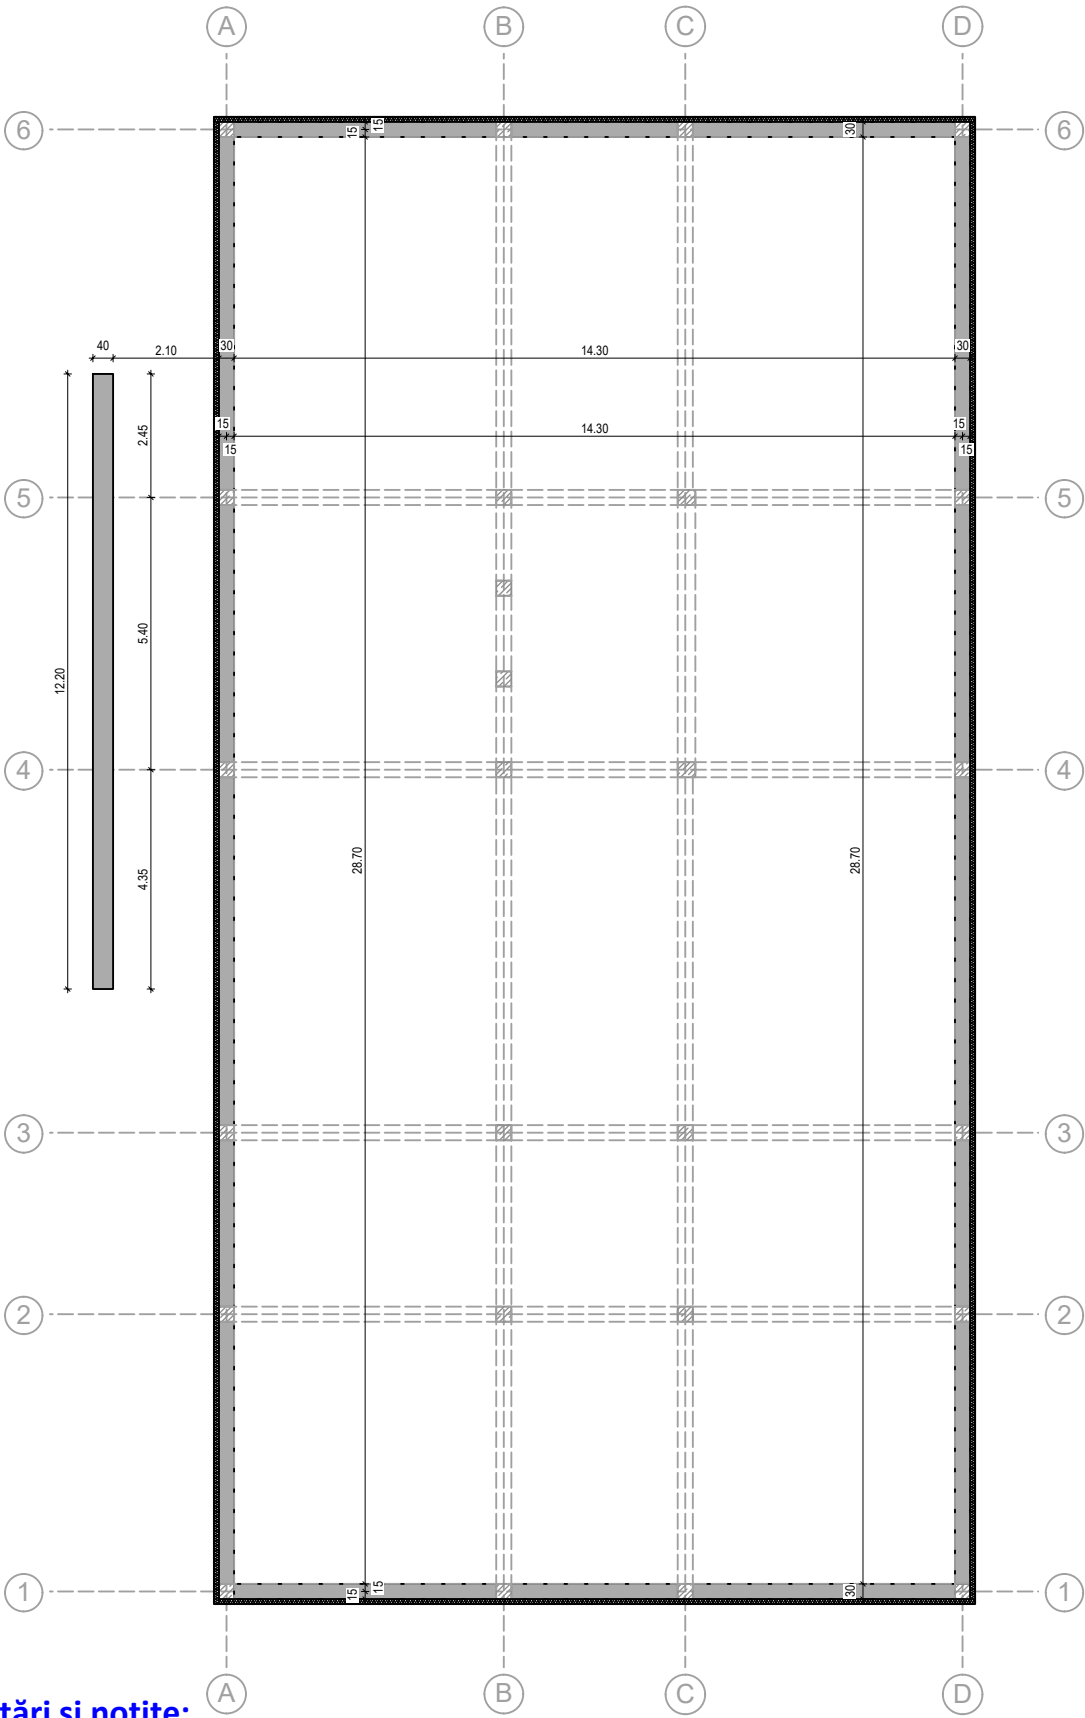

Completări și notițe:


.....

.....

.....

.....

Unitate de măsură: m,cm
Scară de referință: 1:100

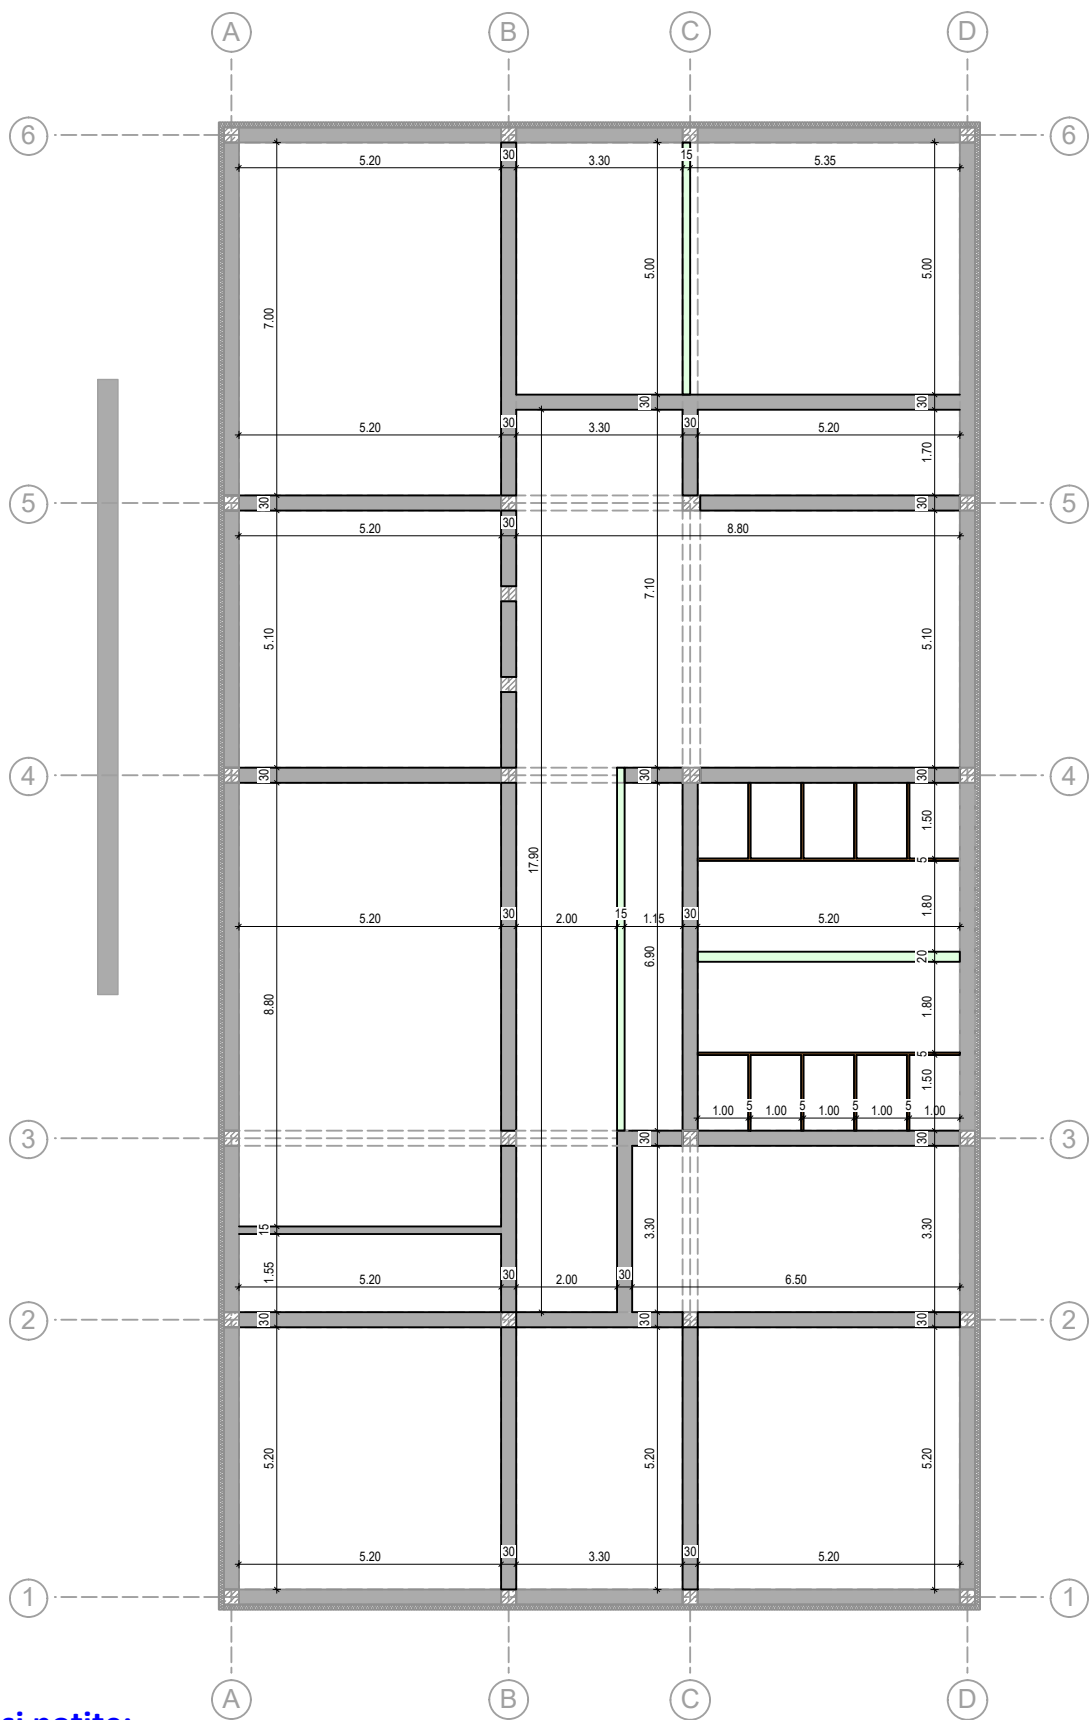

Completări și notițe:


.....

.....

.....

.....

Unitate de măsură: m,cm
Scară de referință: 1:100

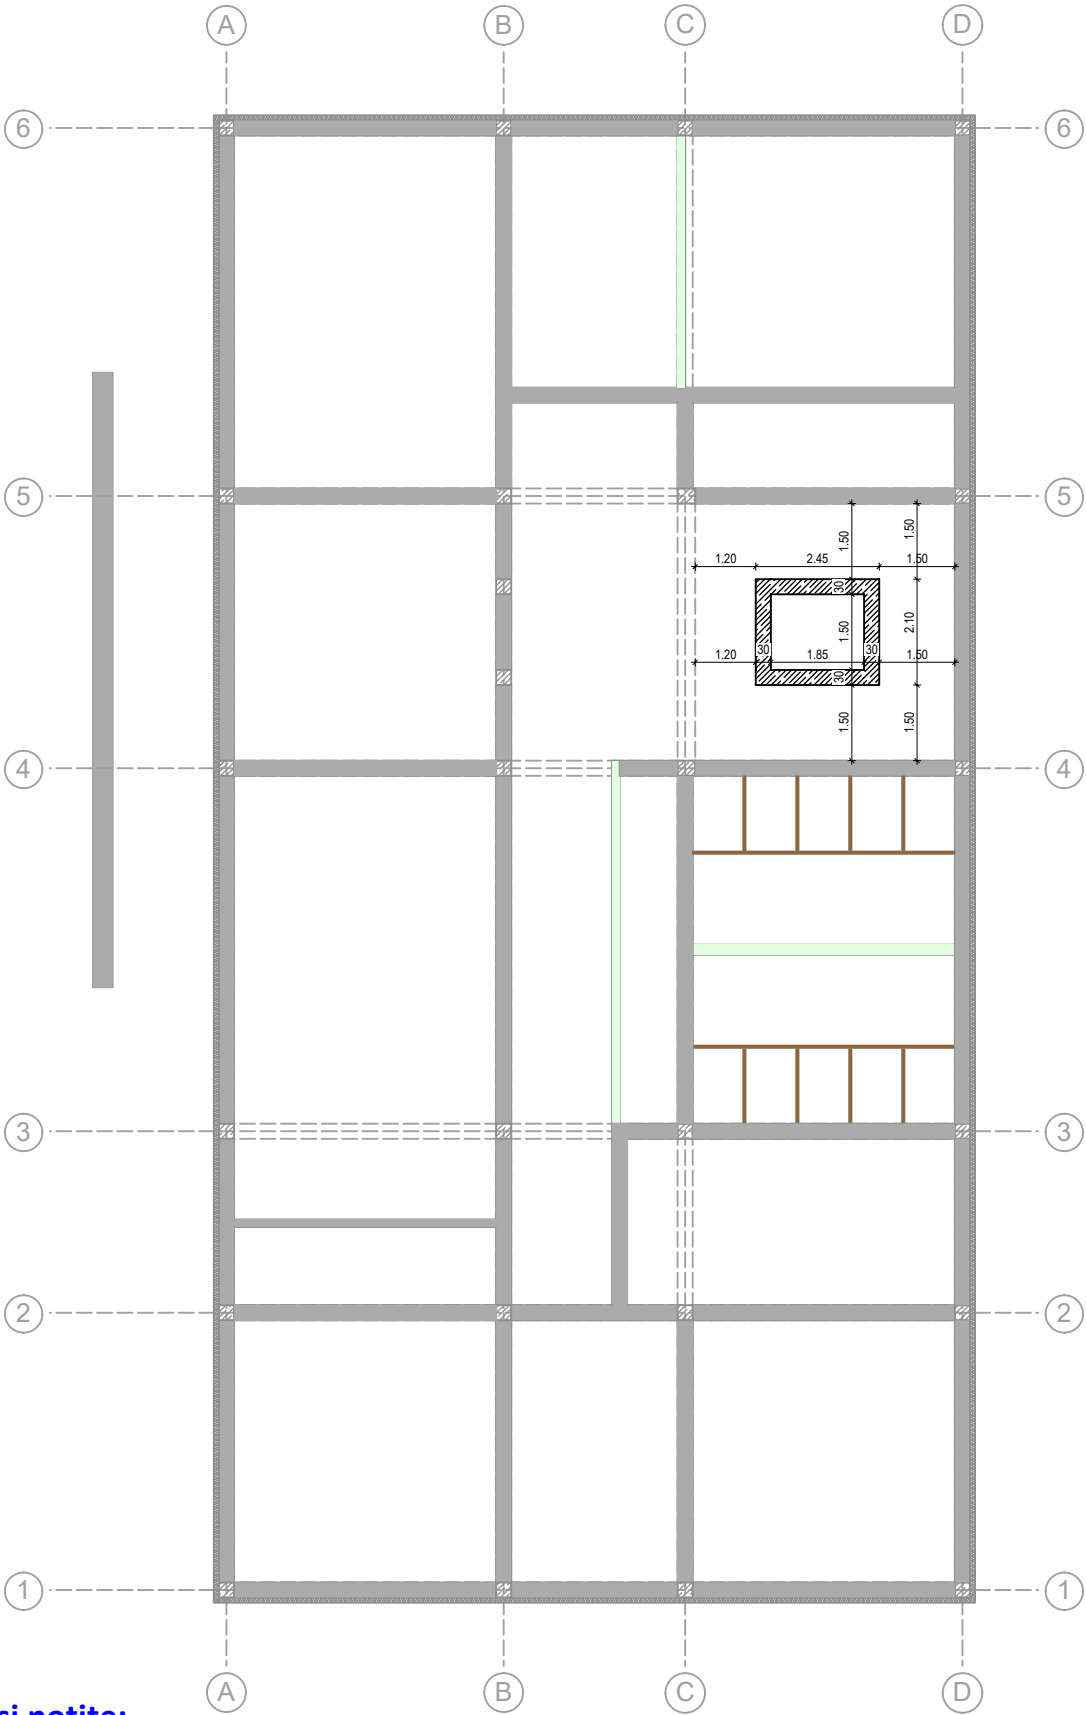

Completări și notițe:

.....

.....

.....

.....

CREARE SCARĂ EXTERIOARĂ PORTIC ȘI SCARĂ INTERIOARĂ

Video 027-029

Unitate de măsură: **m,cm**

Scară de referință: **1:100**

SCARĂ EXTERIOARĂ

L=2,40m

l=2,10m

H.inf= -3,30m

H.Sup= -2.10m

Nr.trepte=8 Trepte

H/L Treapta= 15,0cm/30.0cm

SCARĂ INTERIOARĂ

l=1,50m

H.inf= -3,30m

H.Sup= +/-0,00m


Nr.trepte=18 Trepte

H/L Treapta= 18,3cm/52.0cm

Completări și notițe:

Unitate de măsură: **m,cm**


Scară de referință: **1:100**

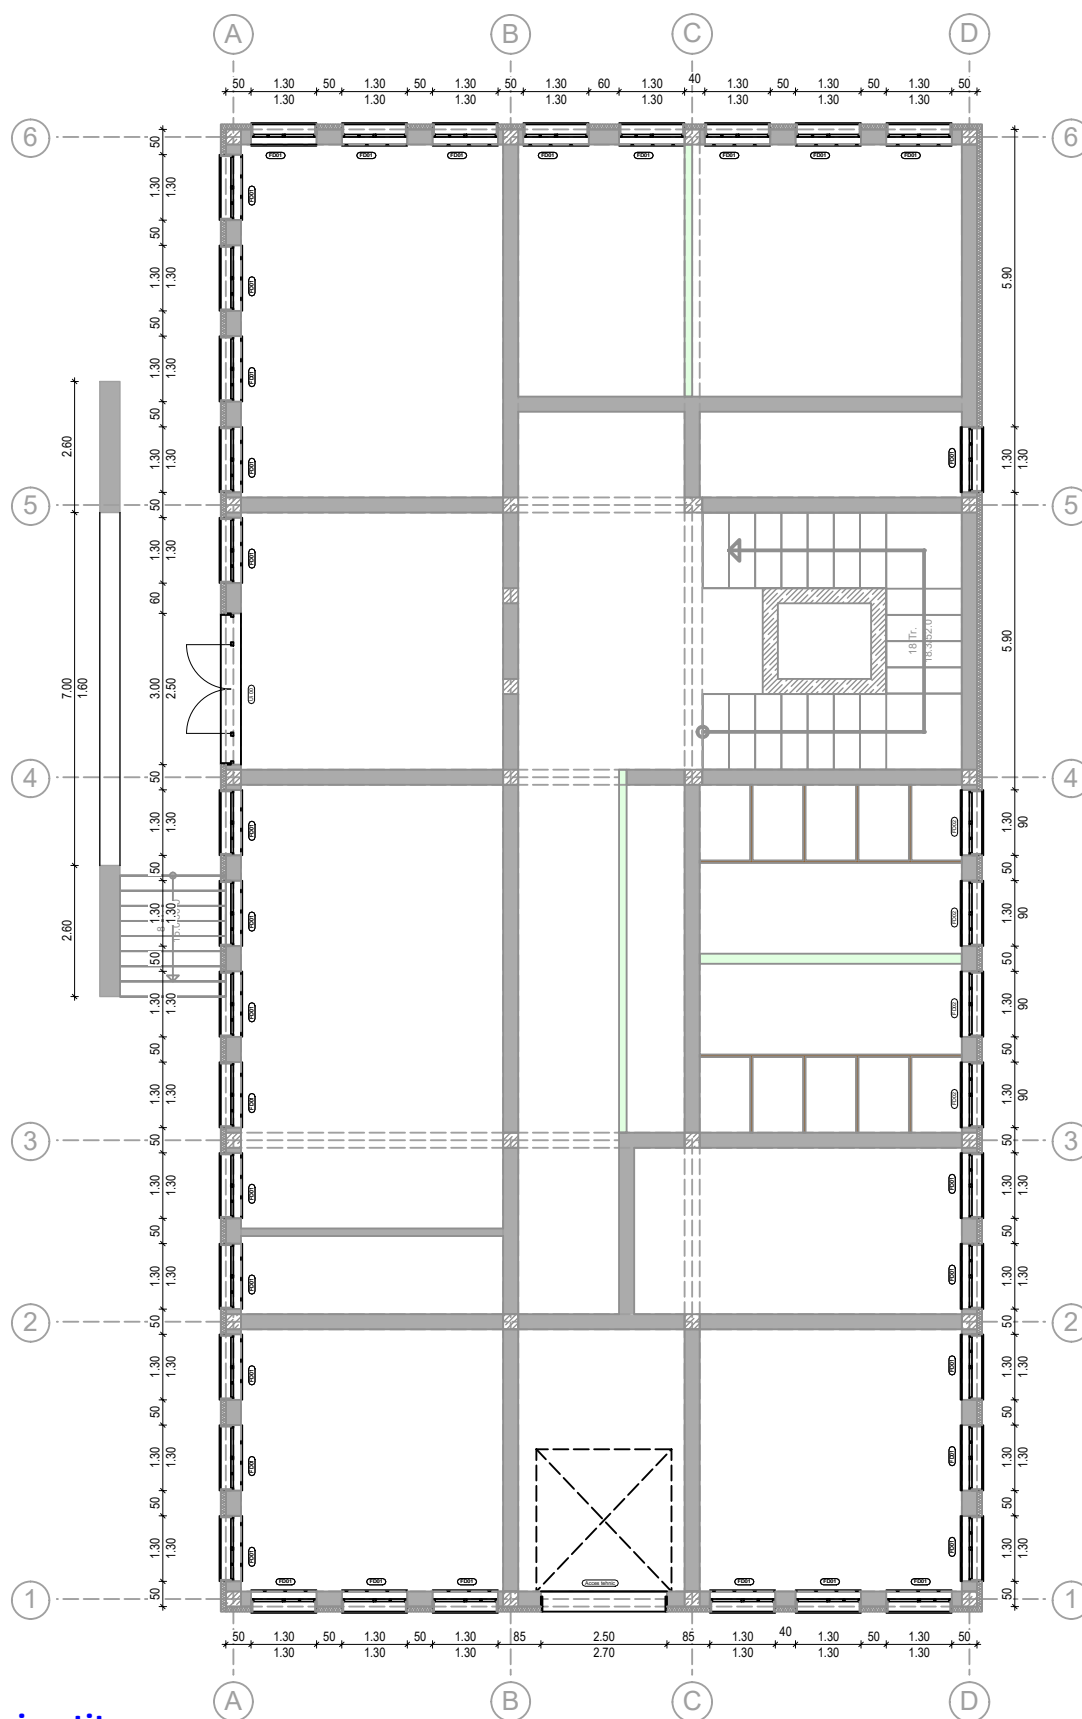

Completări și notițe:


Unitate de măsură: **m,cm**

Scară de referință: **1:100**

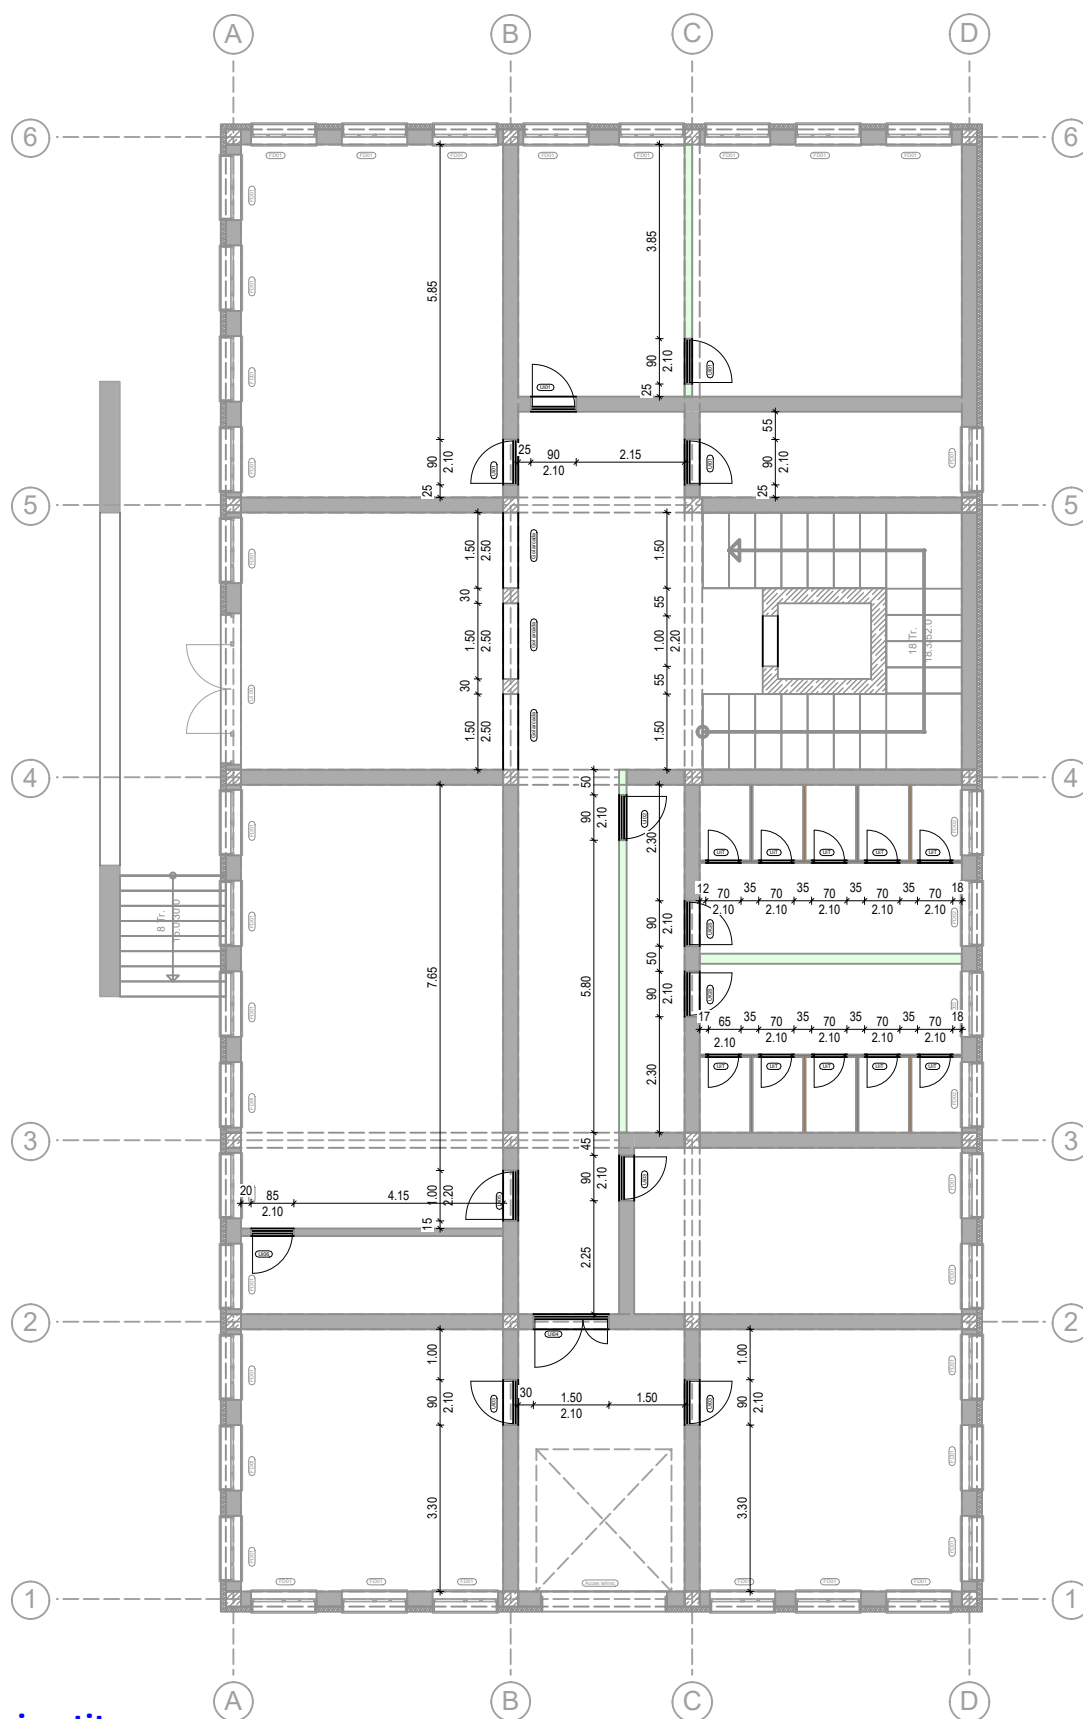


Completări și notițe:

Unitate de măsură: m,cm
Scară de referință: 1:100

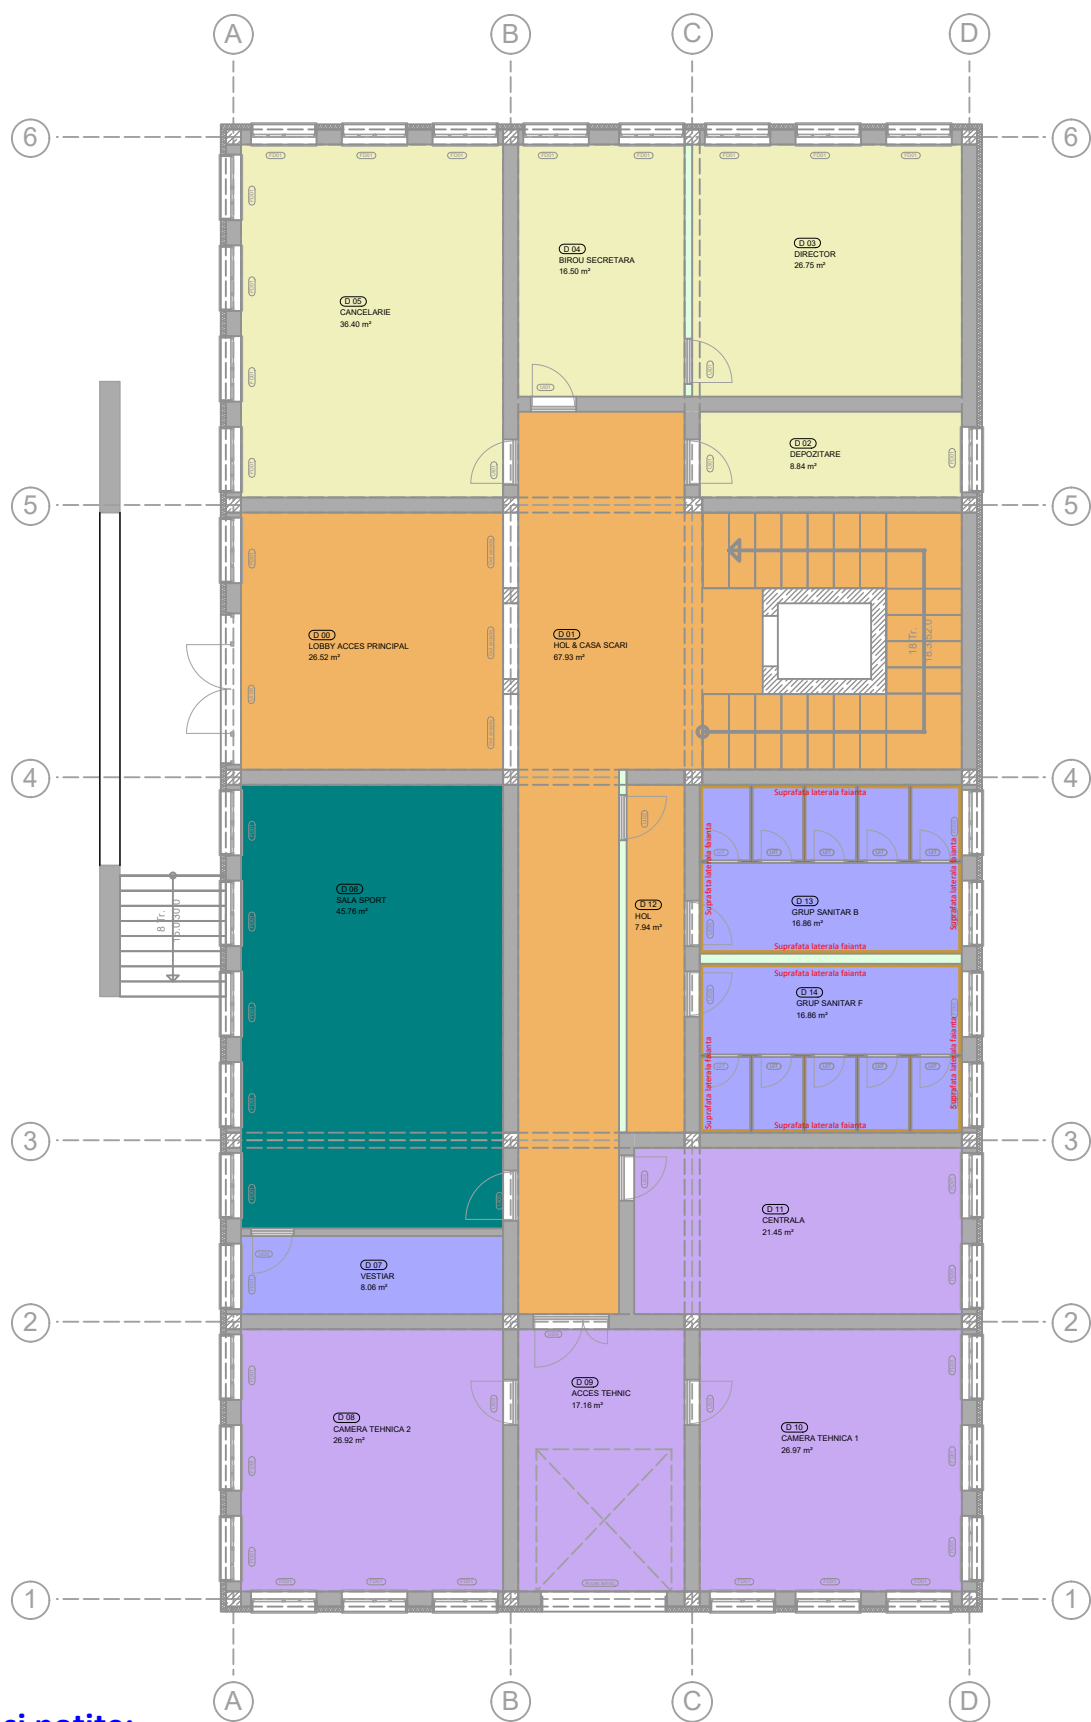

Completări și notițe:

Unitate de măsură: m,cm
Scară de referință: 1:100

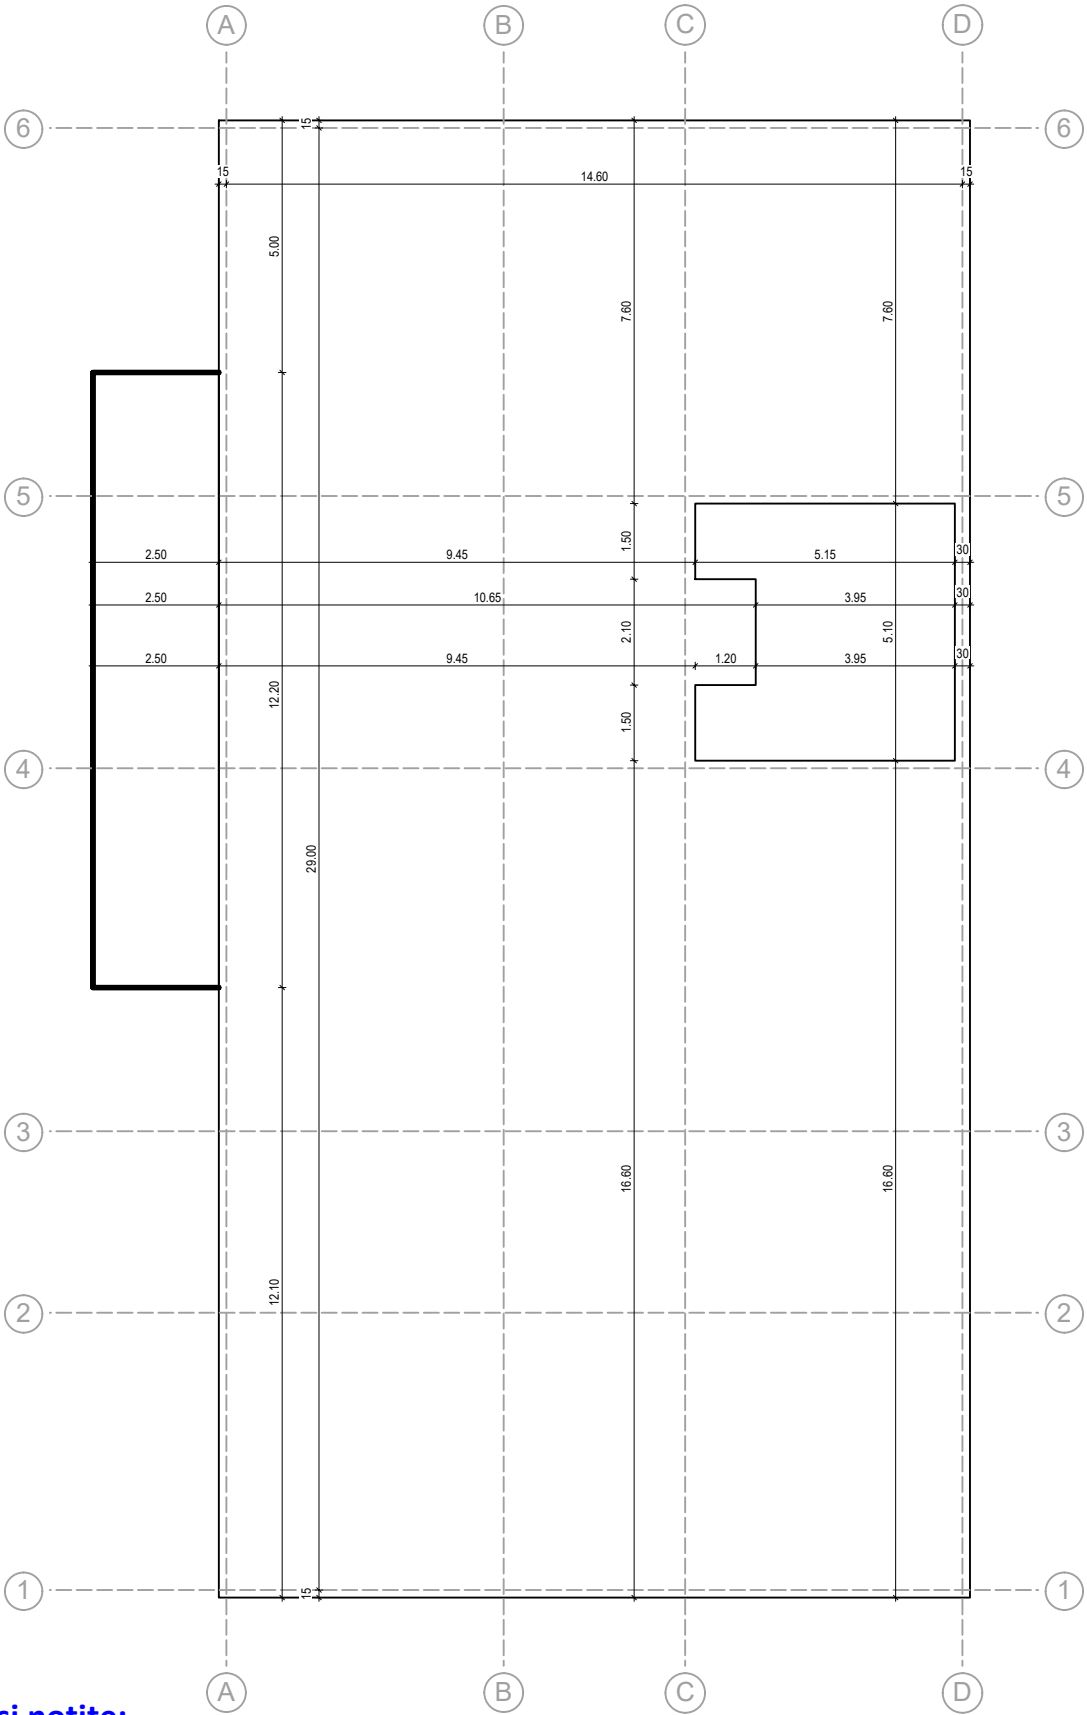

Completări și notițe:


.....

.....

.....

.....


Unitate de măsură: m,cm
Scară de referință: 1:100

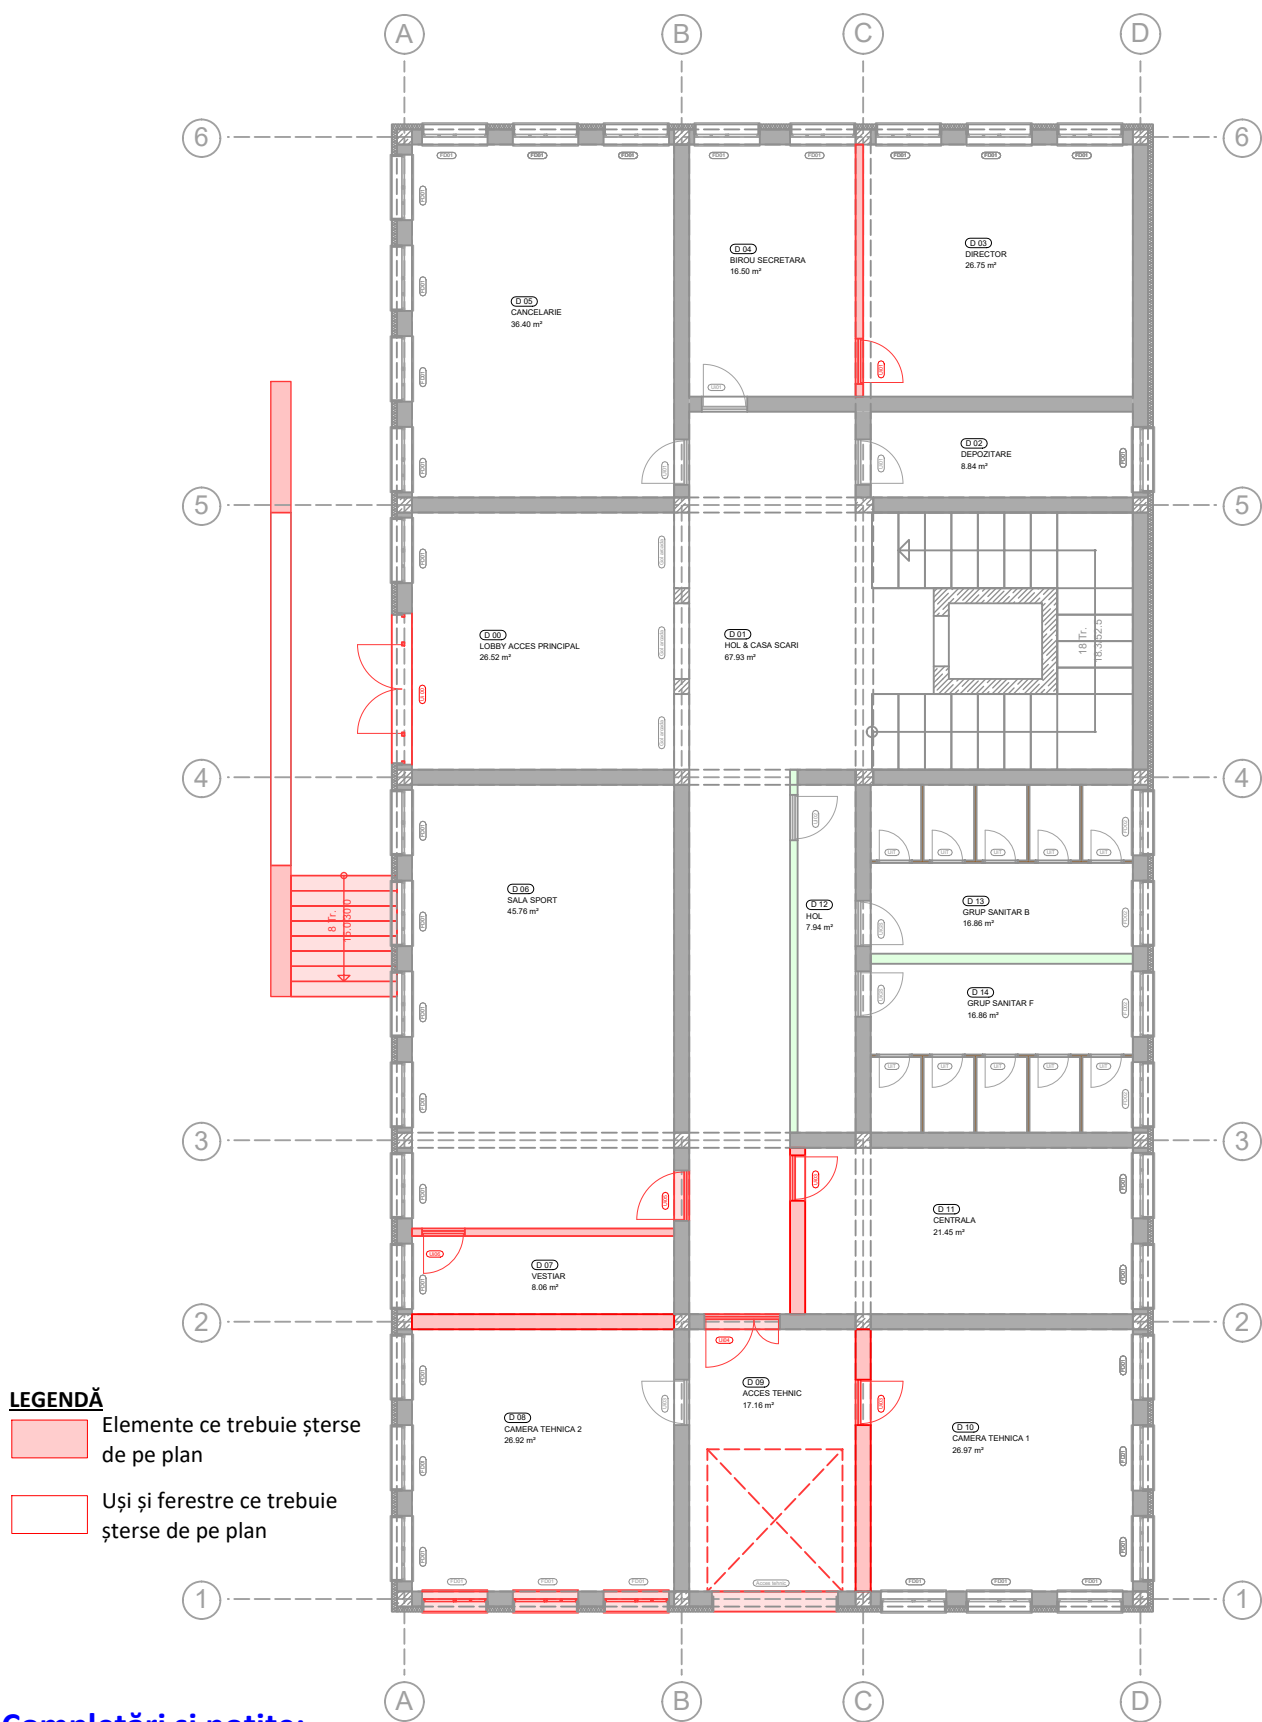

- LEGENDĂ**
- Elemente ce trebuie șterse de pe plan
 - Uși și ferestre ce trebuie șterse de pe plan


Completări și notițe:

Unitate de măsură: m,cm
Scară de referință: 1:100

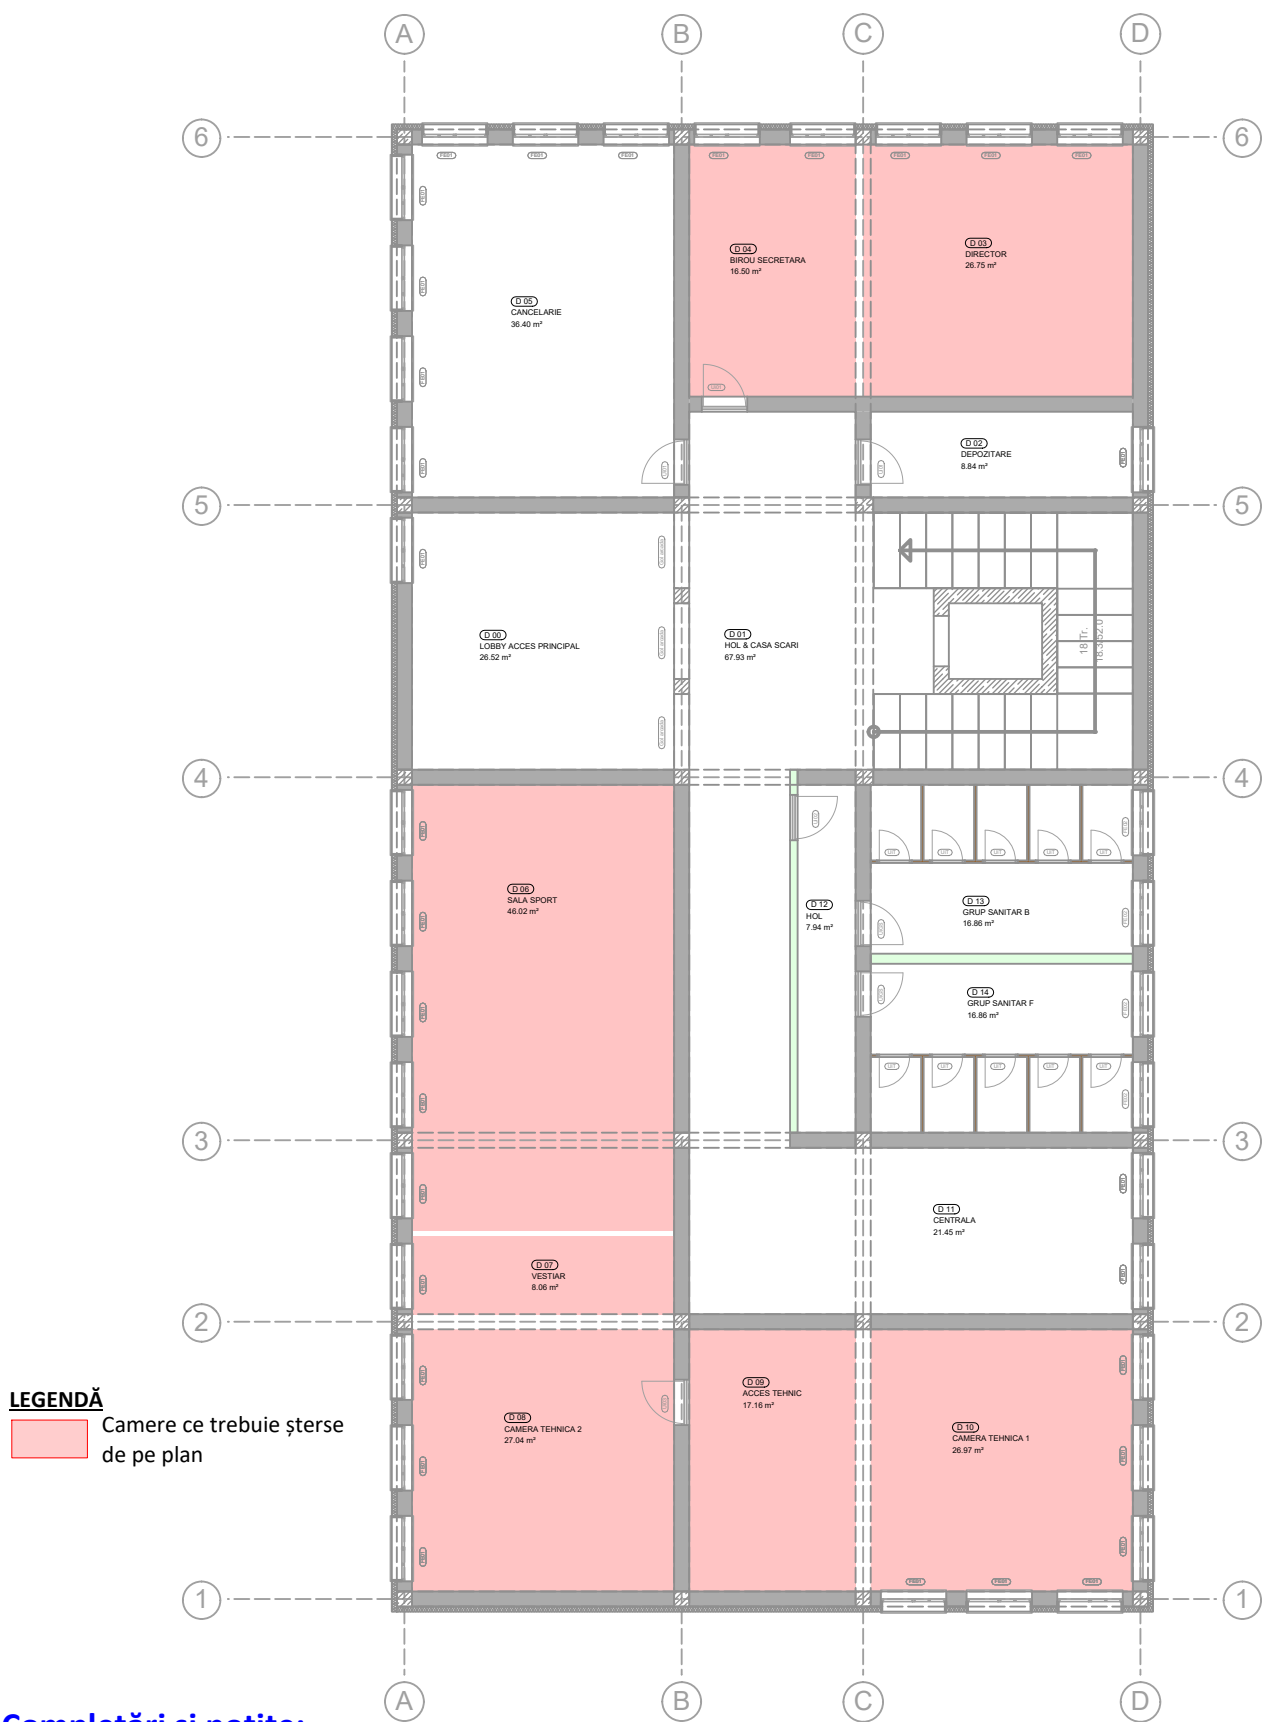

Completări și notițe:

Unitate de măsură: m,cm
Scară de referință: 1:100

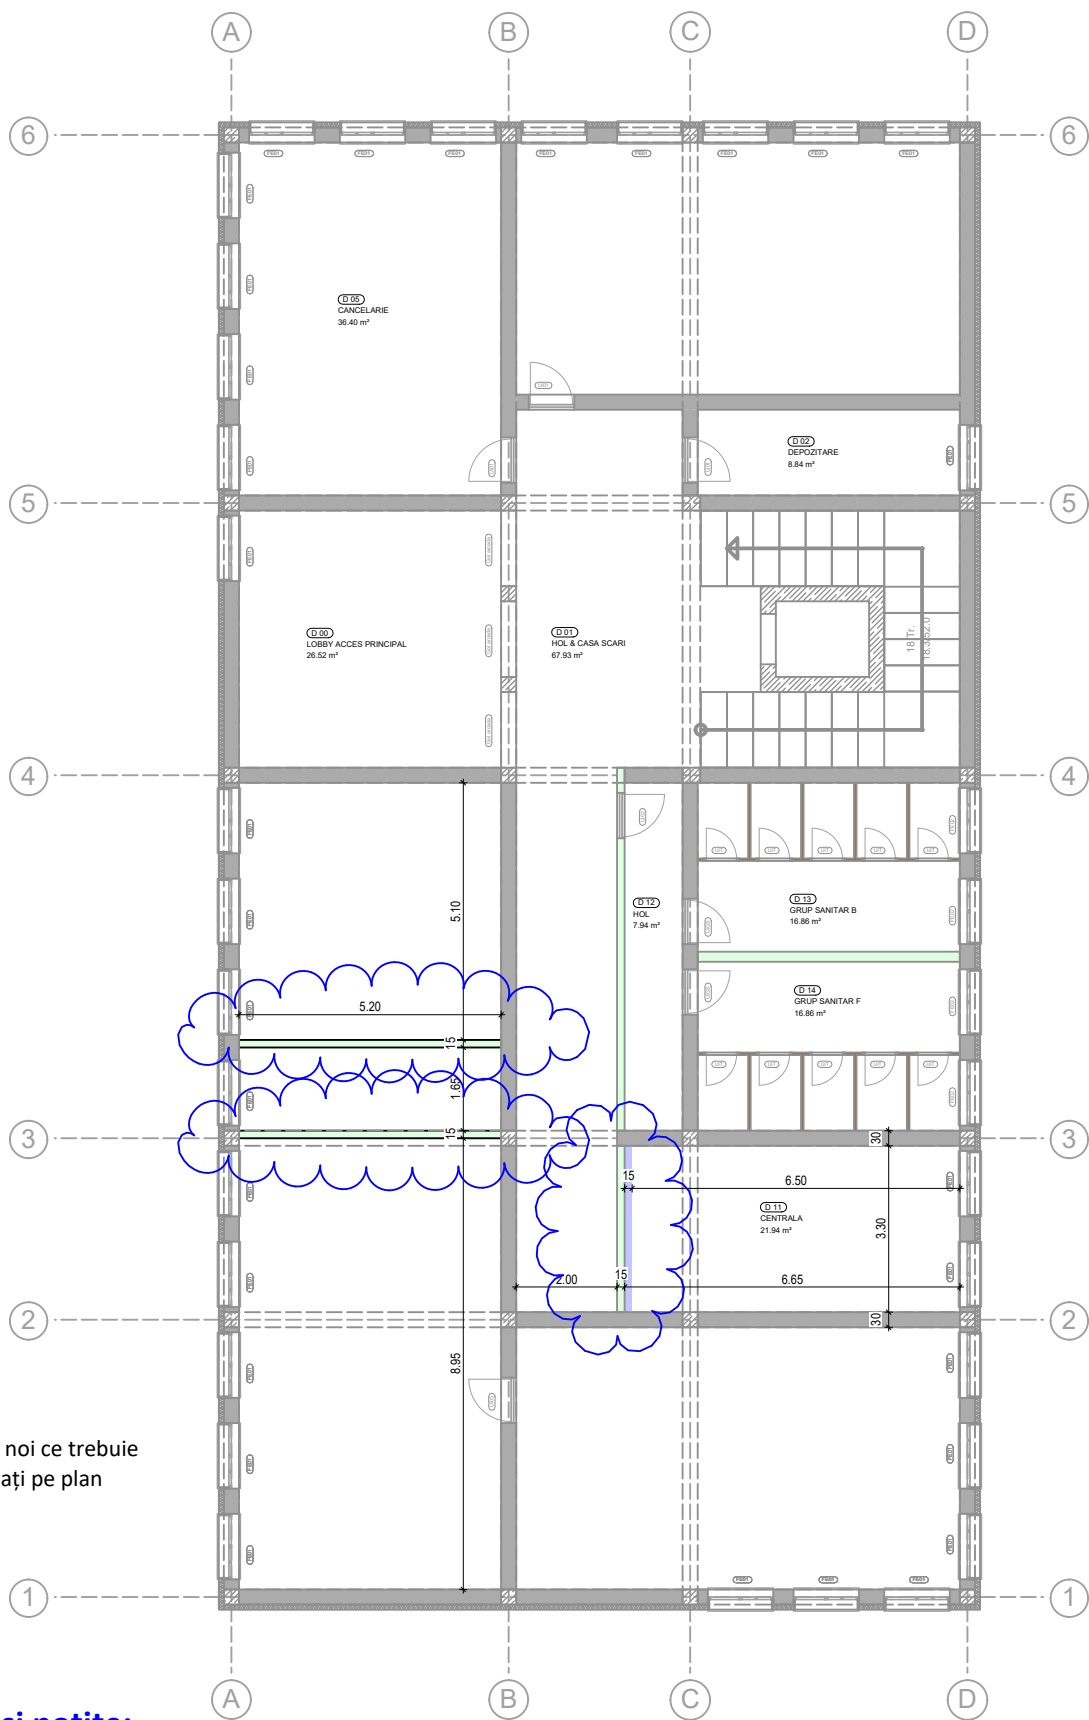

LEGENDĂ



Pereți noi ce trebuie adăugați pe plan

Completări și notițe:

.....

.....

.....

.....

Unitate de măsură: m,cm
Scară de referință: 1:100




MODIFICARE PLAN PARTER - GOLURI INTERIOARE

Video 049

Unitate de măsură: **m,cm**

Scară de referință: **1:100**

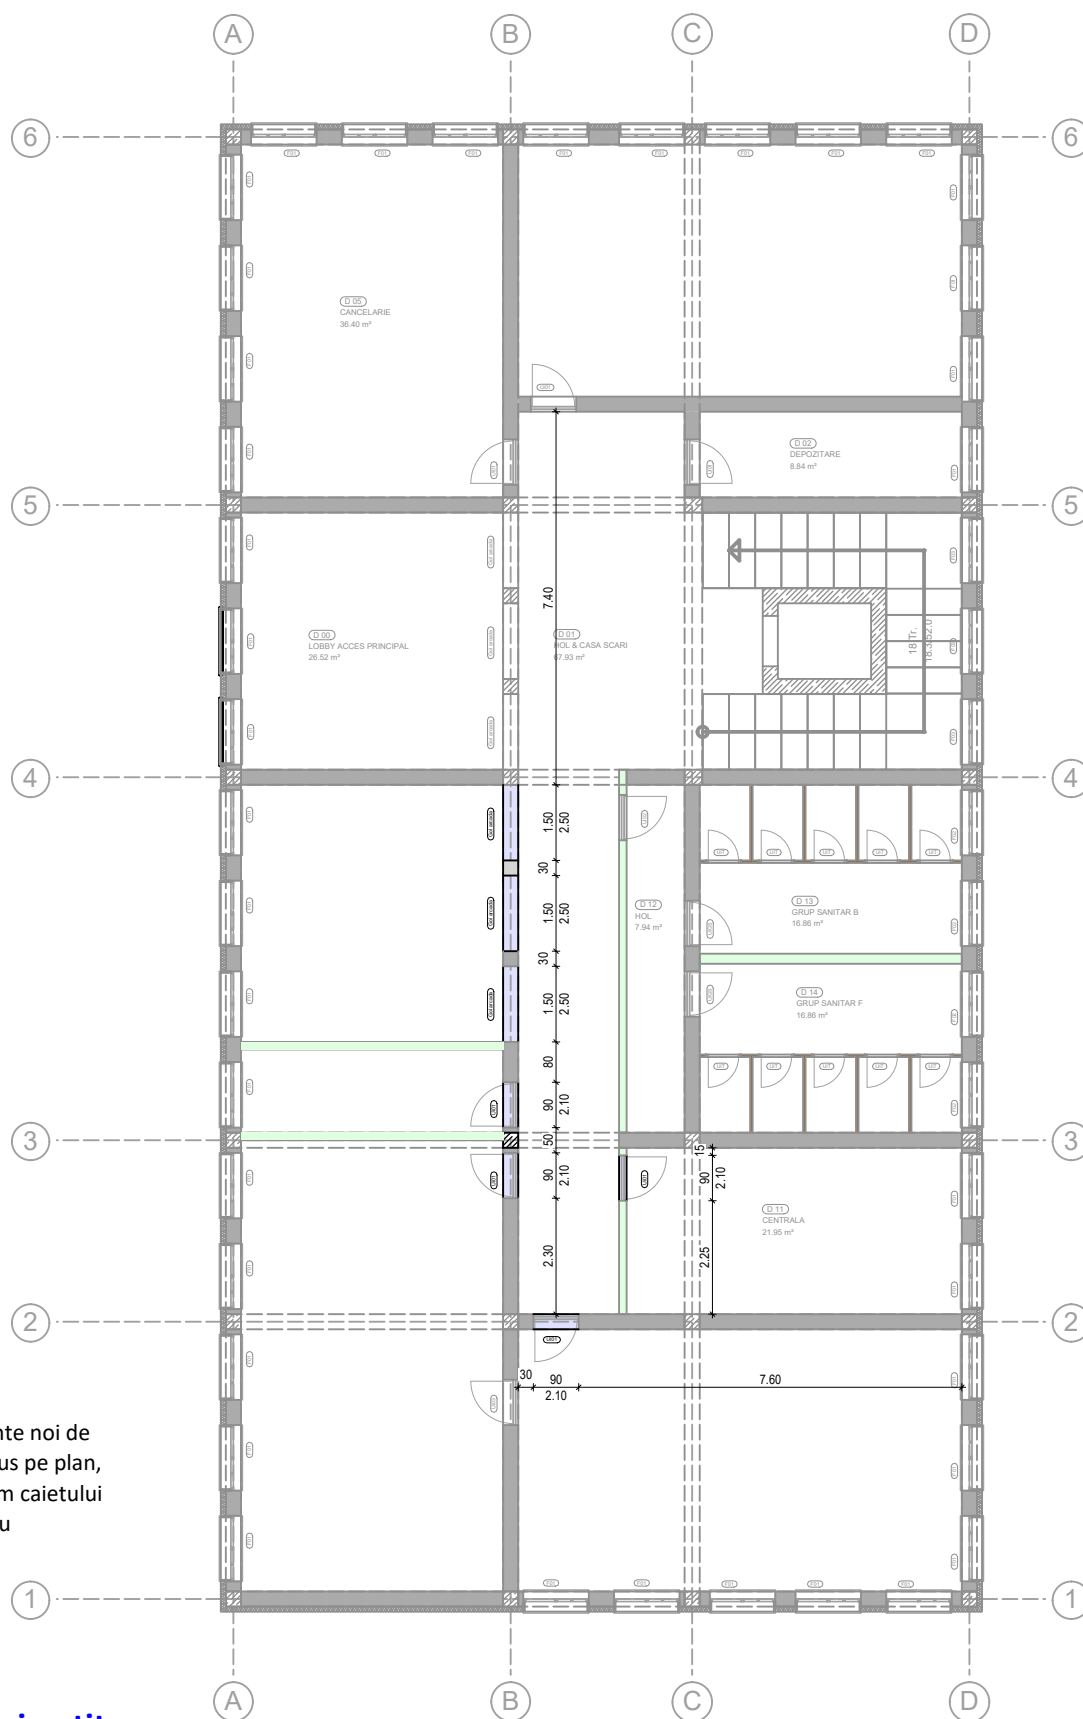


LEGENDĂ

Elemente noi de
introdus pe plan,
conform caietului
de lucru

Completări și notițe:

Unitate de măsură: m,cm
Scară de referință: 1:100

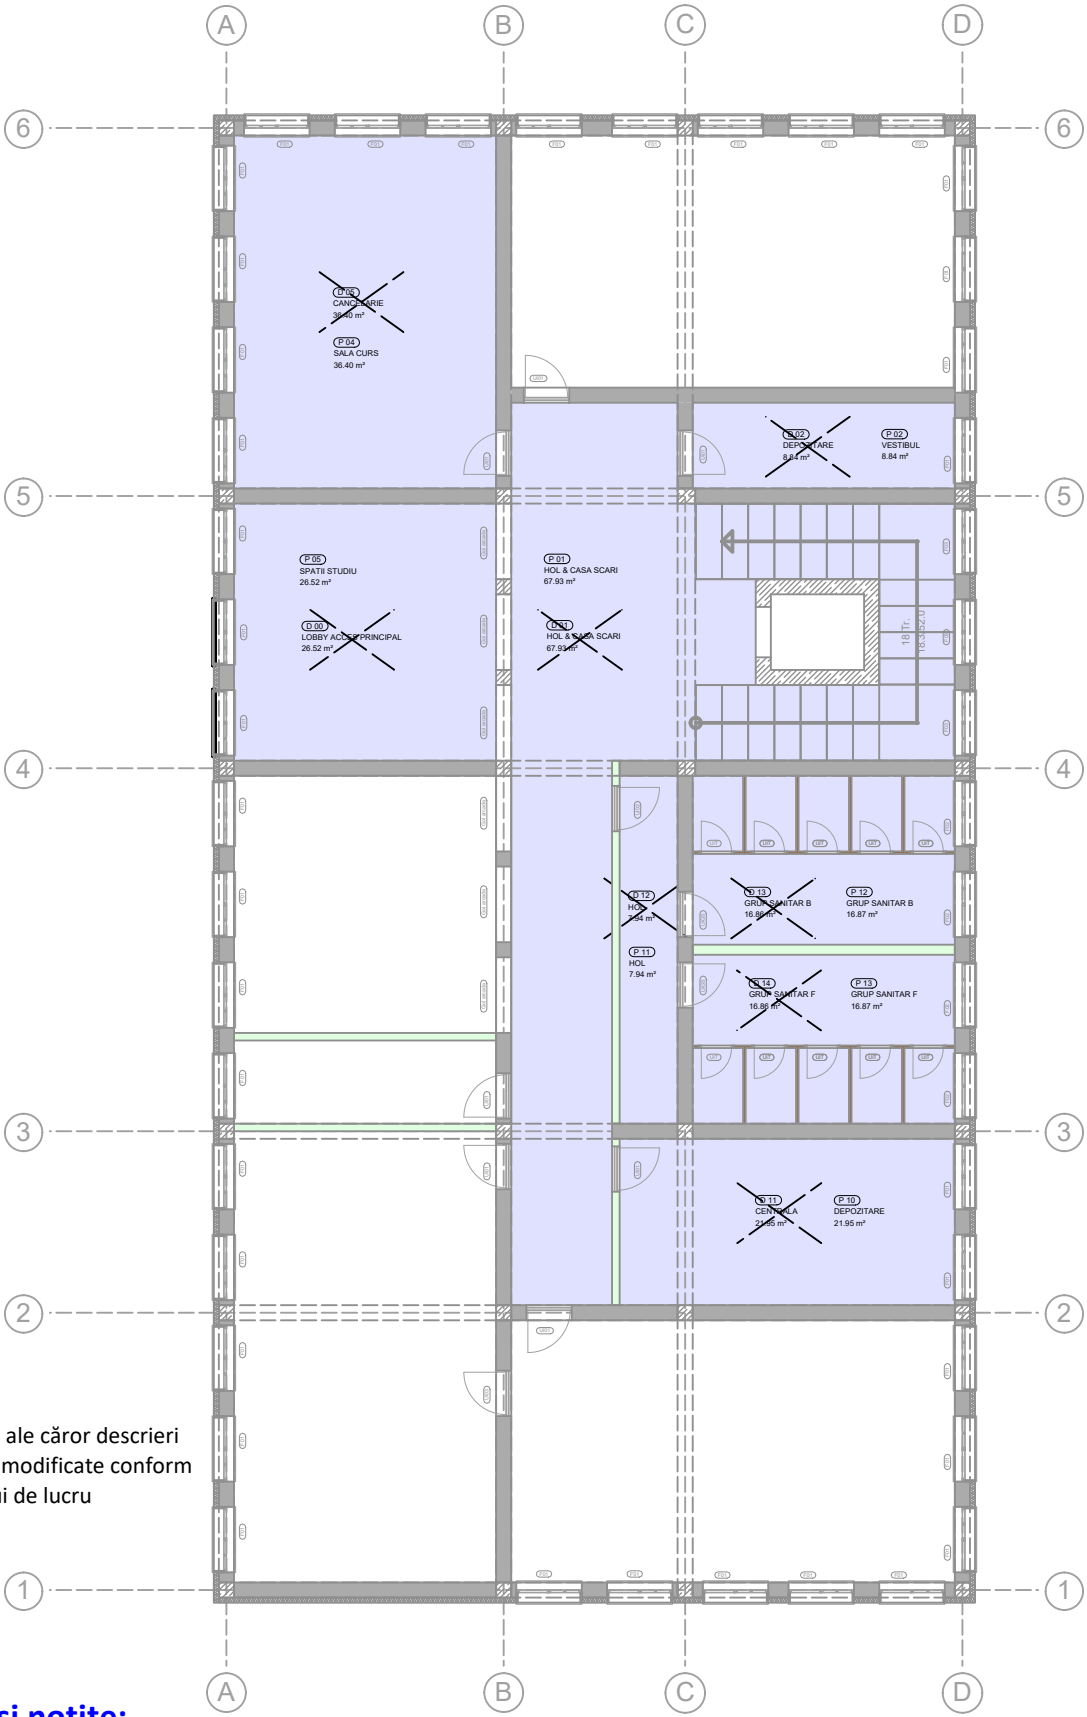

LEGENDĂ

Camere ale căror descrieri
trebuie modificate conform
caietului de lucru


Completări și notițe:

Unitate de măsură: m,cm
Scară de referință: 1:100




Completări și notițe:

Unitate de măsură: m,cm
Scară de referință: 1:100

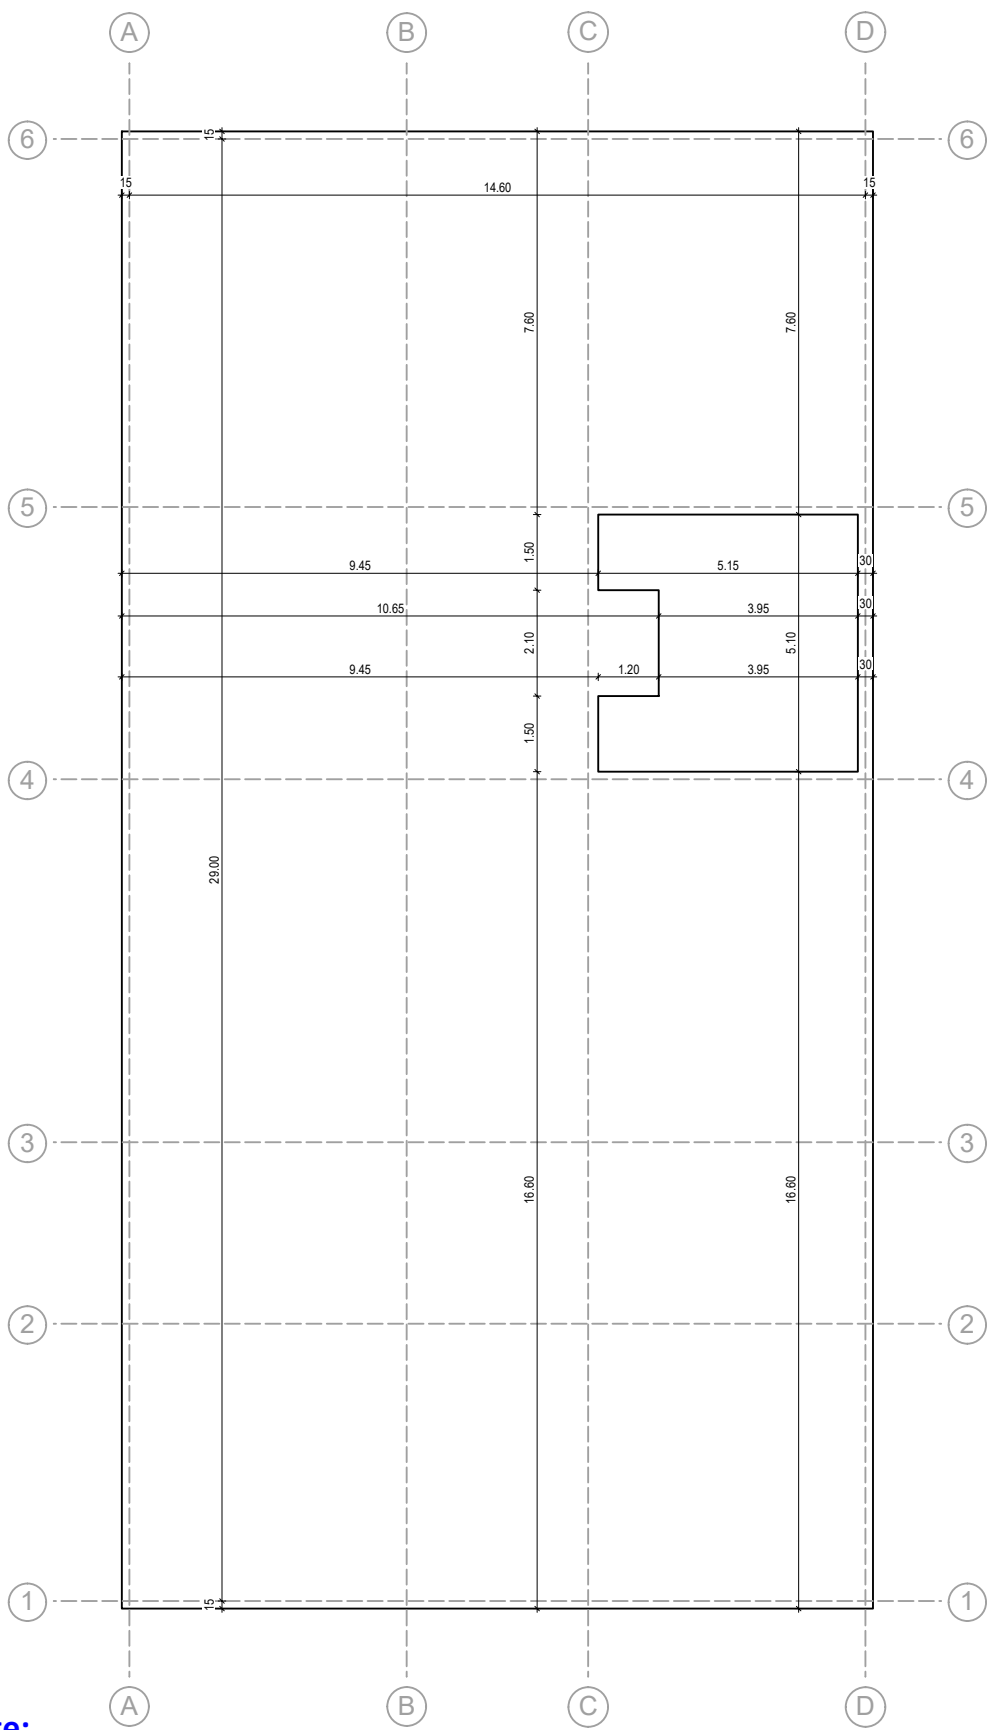


Completări și notițe:

Unitate de măsură: m,cm
Scară de referință: 1:100

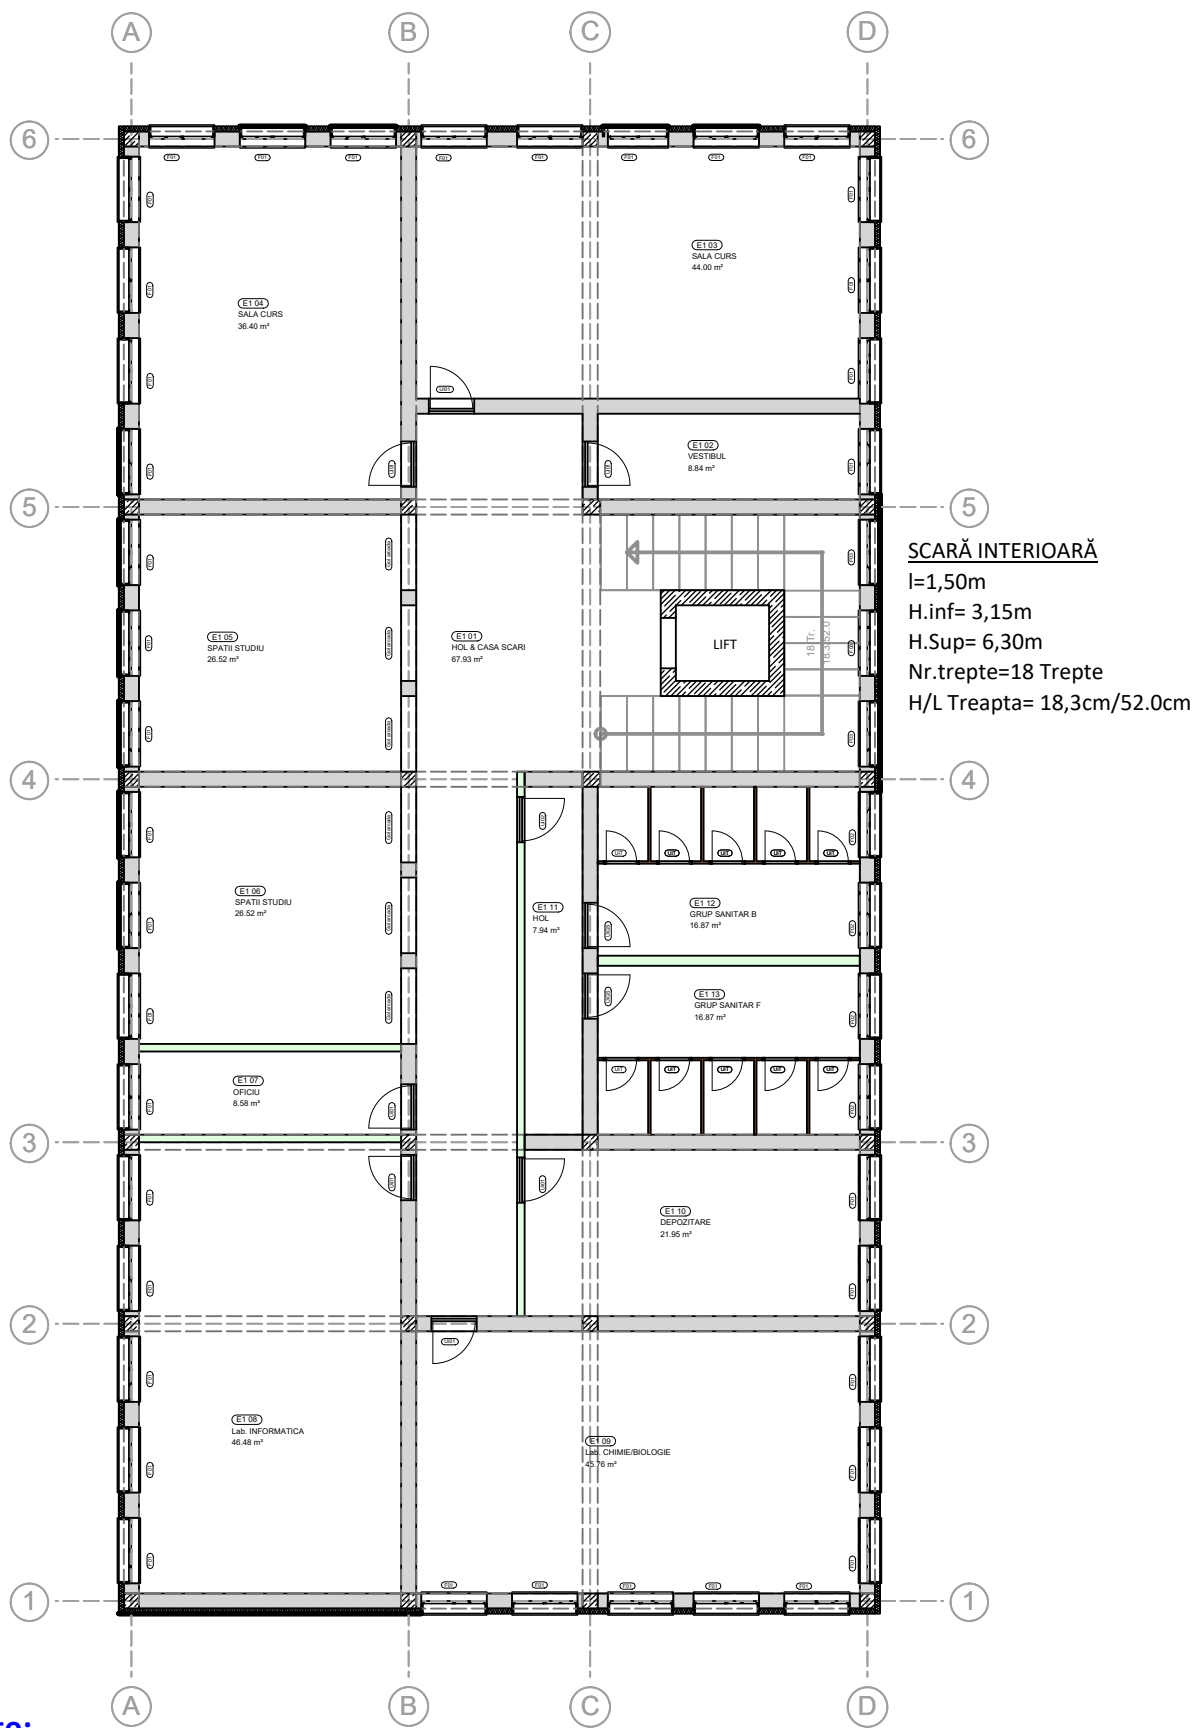


Completări și notițe:

Unitate de măsură: m,cm
Scară de referință: 1:100

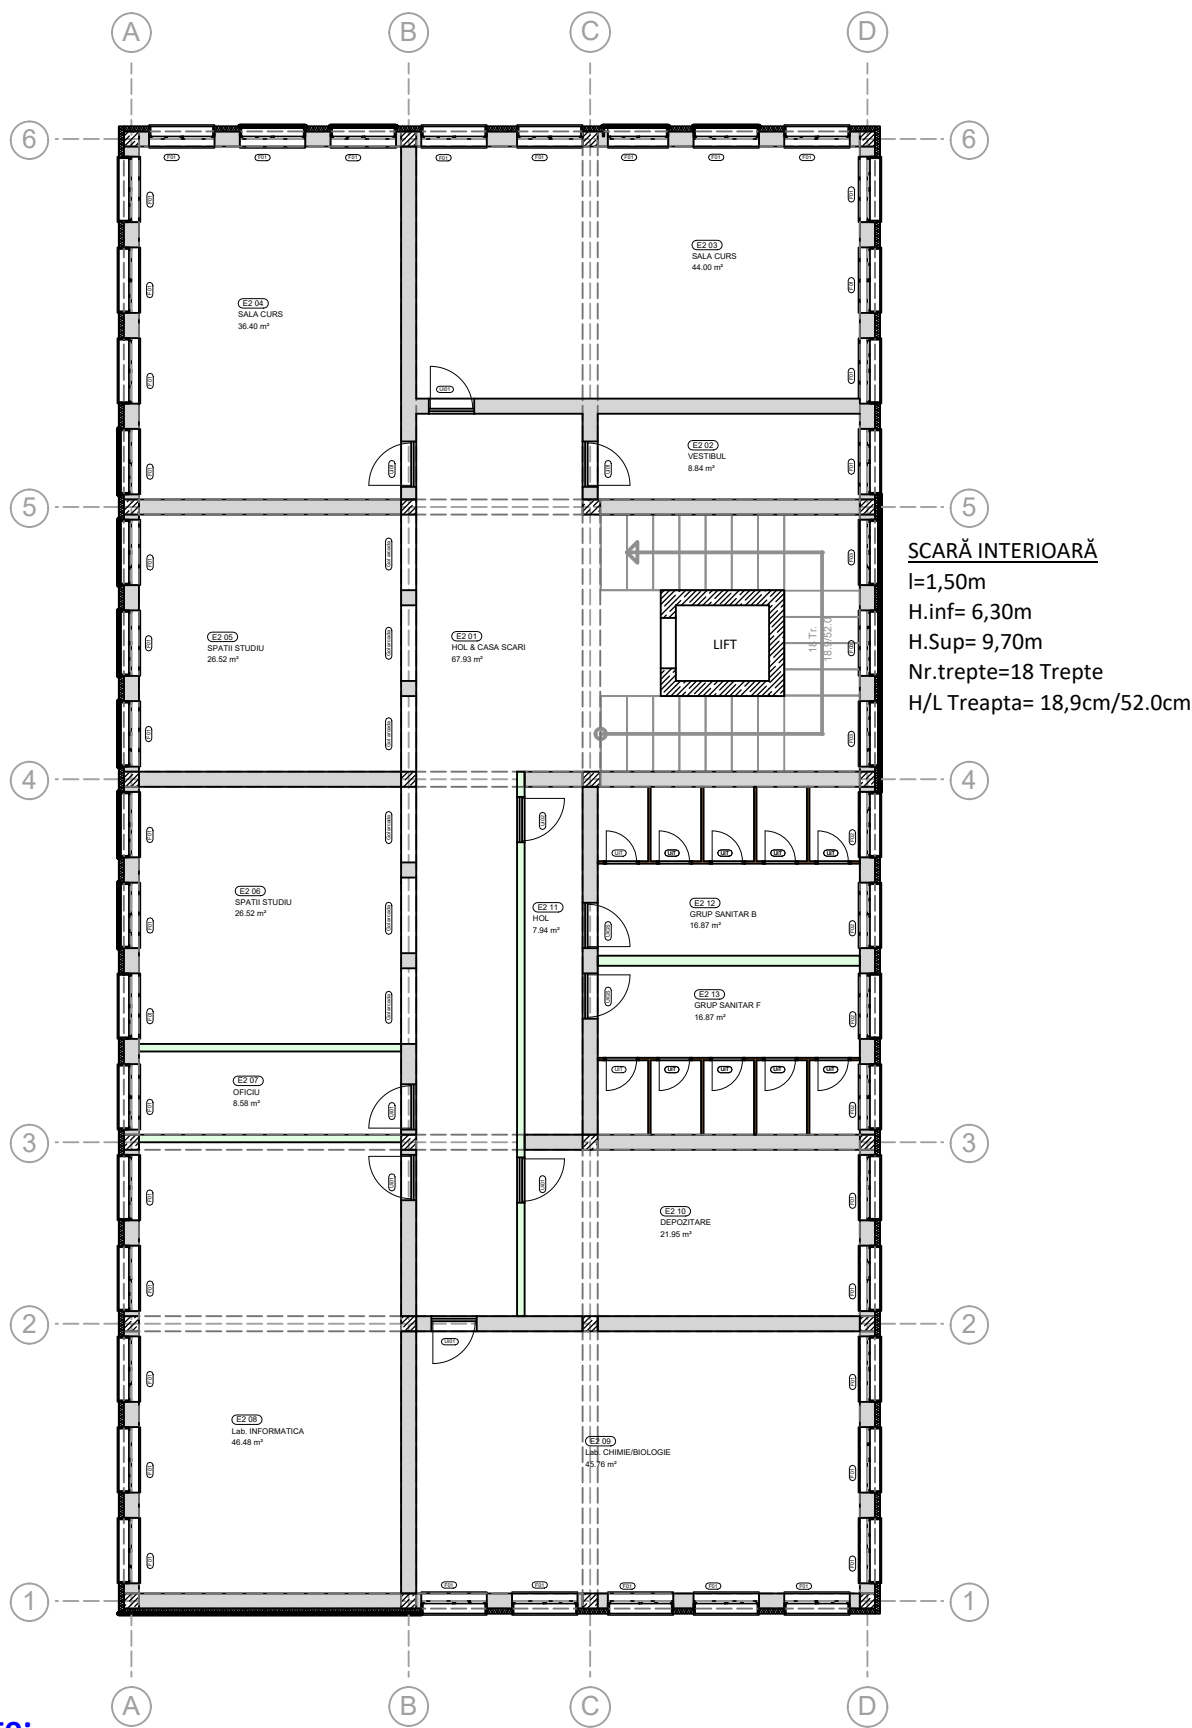

Unitate de măsură: m,cm
Scară de referință: 1:100

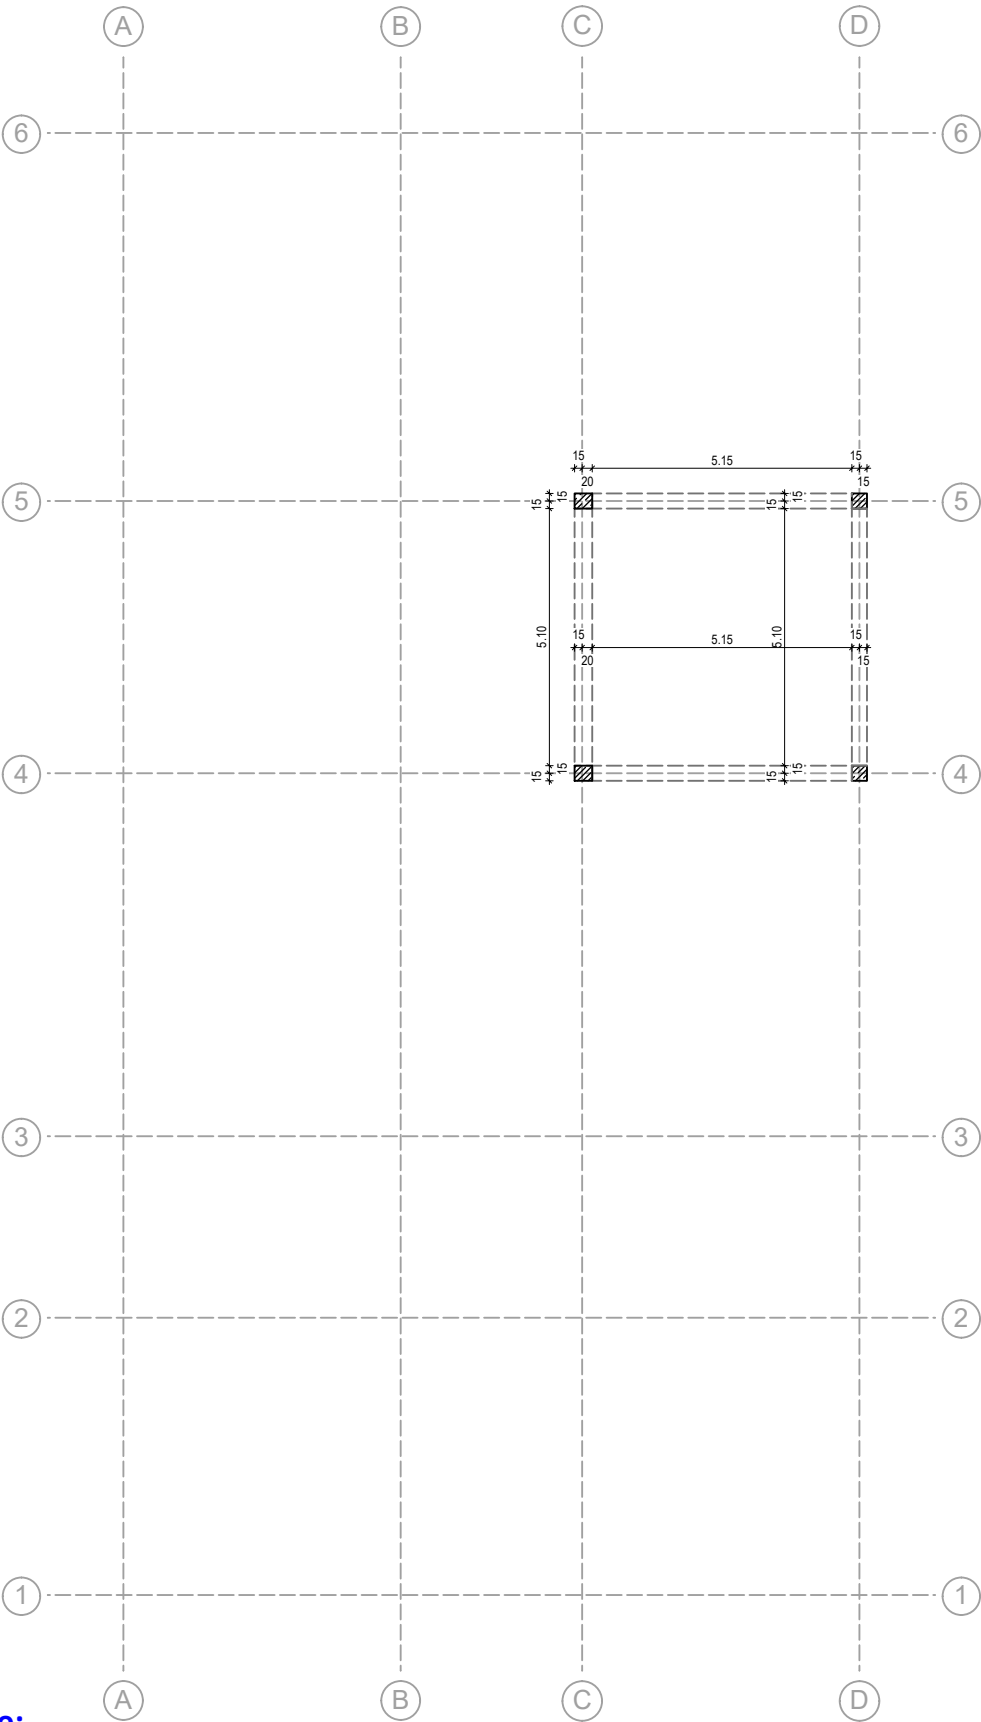

Completări și notițe:

.....

.....


.....

.....

CREARE PEREȚI DE INCHIDERE CASA SCĂRII, GOLURI EXTERIOARE SI INTERIOARE CASA SCĂRII

Video 053

Unitate de măsură: m,cm
Scară de referință: 1:100

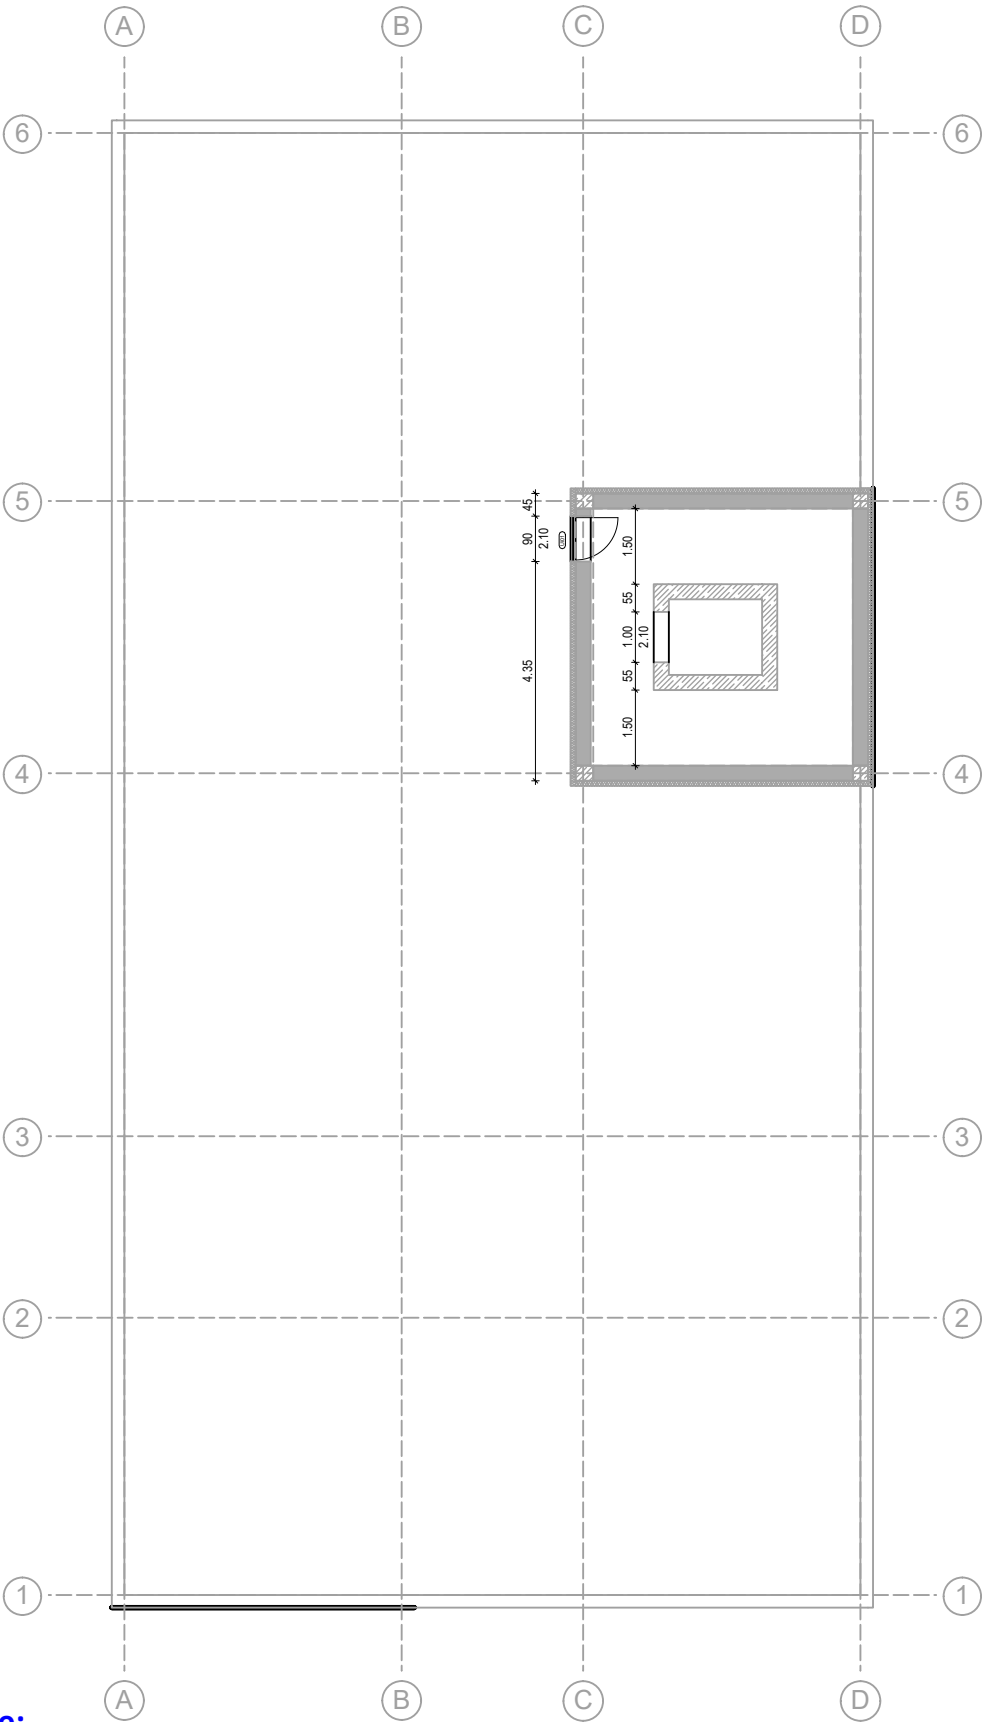

Completări și notițe:


.....

.....

.....

.....

Unitate de măsură: m,cm
Scară de referință: 1:100

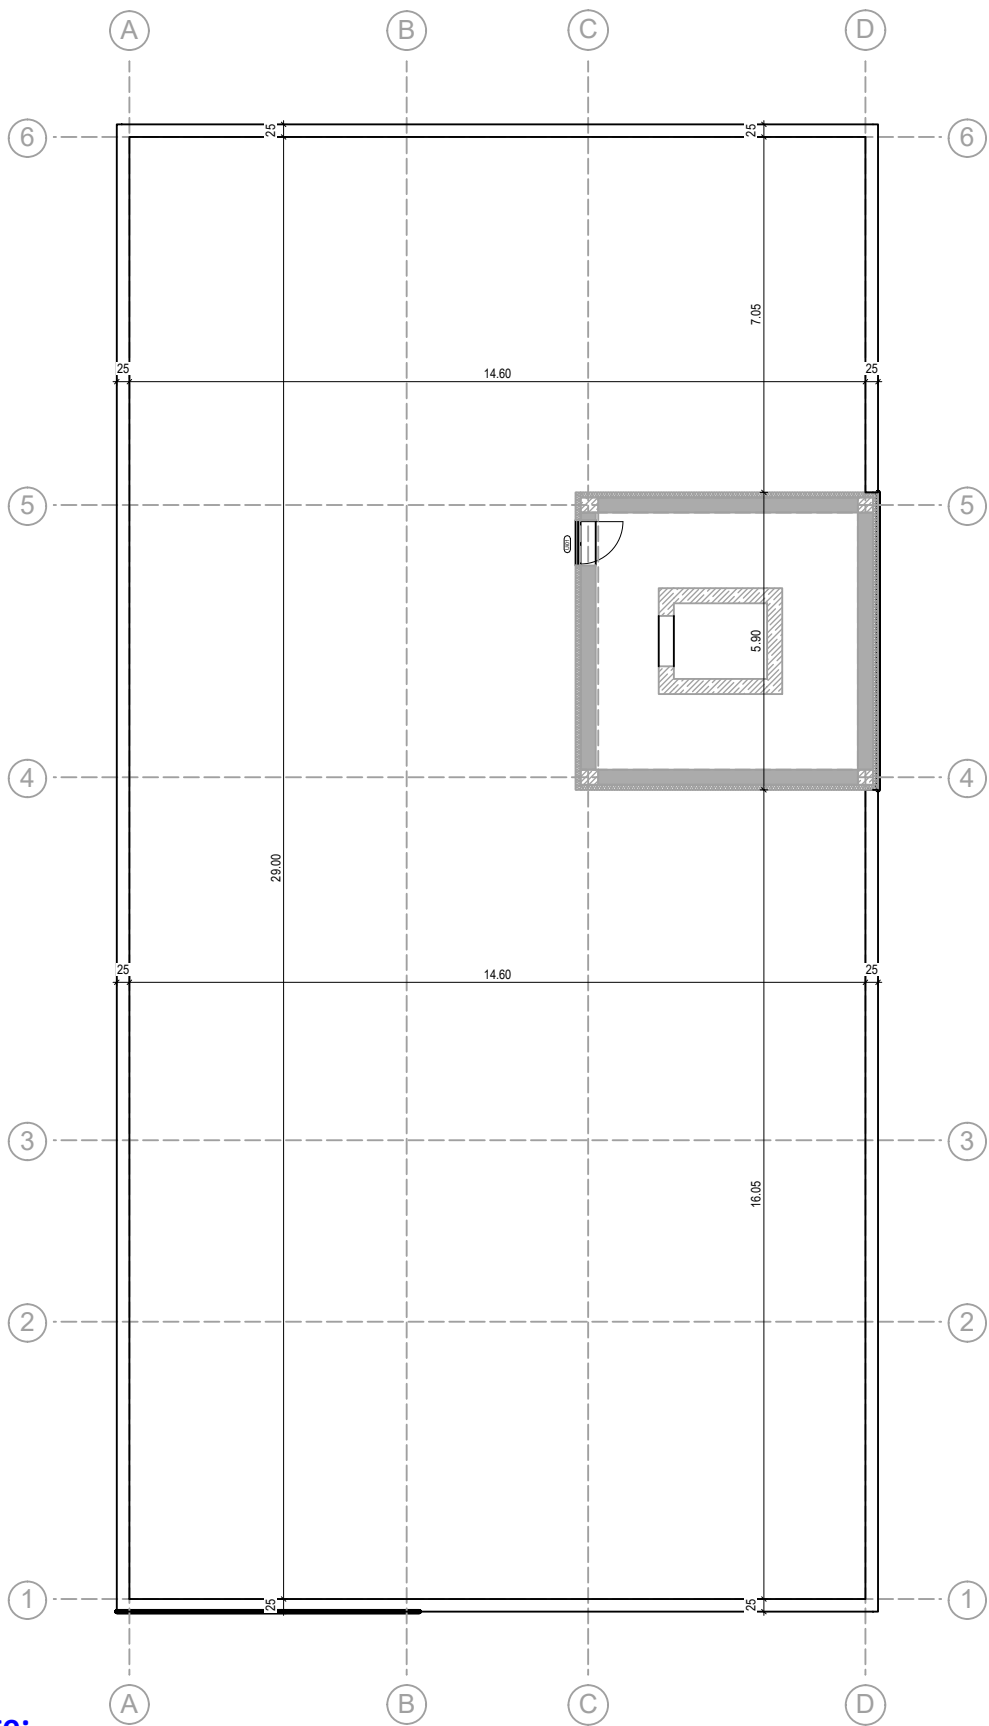

Completări și notițe:

.....



.....

.....

.....

Video 051-052

Scară de referință: **1:100**

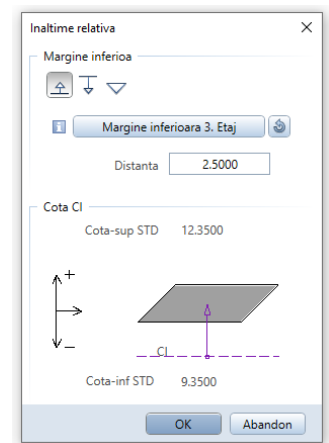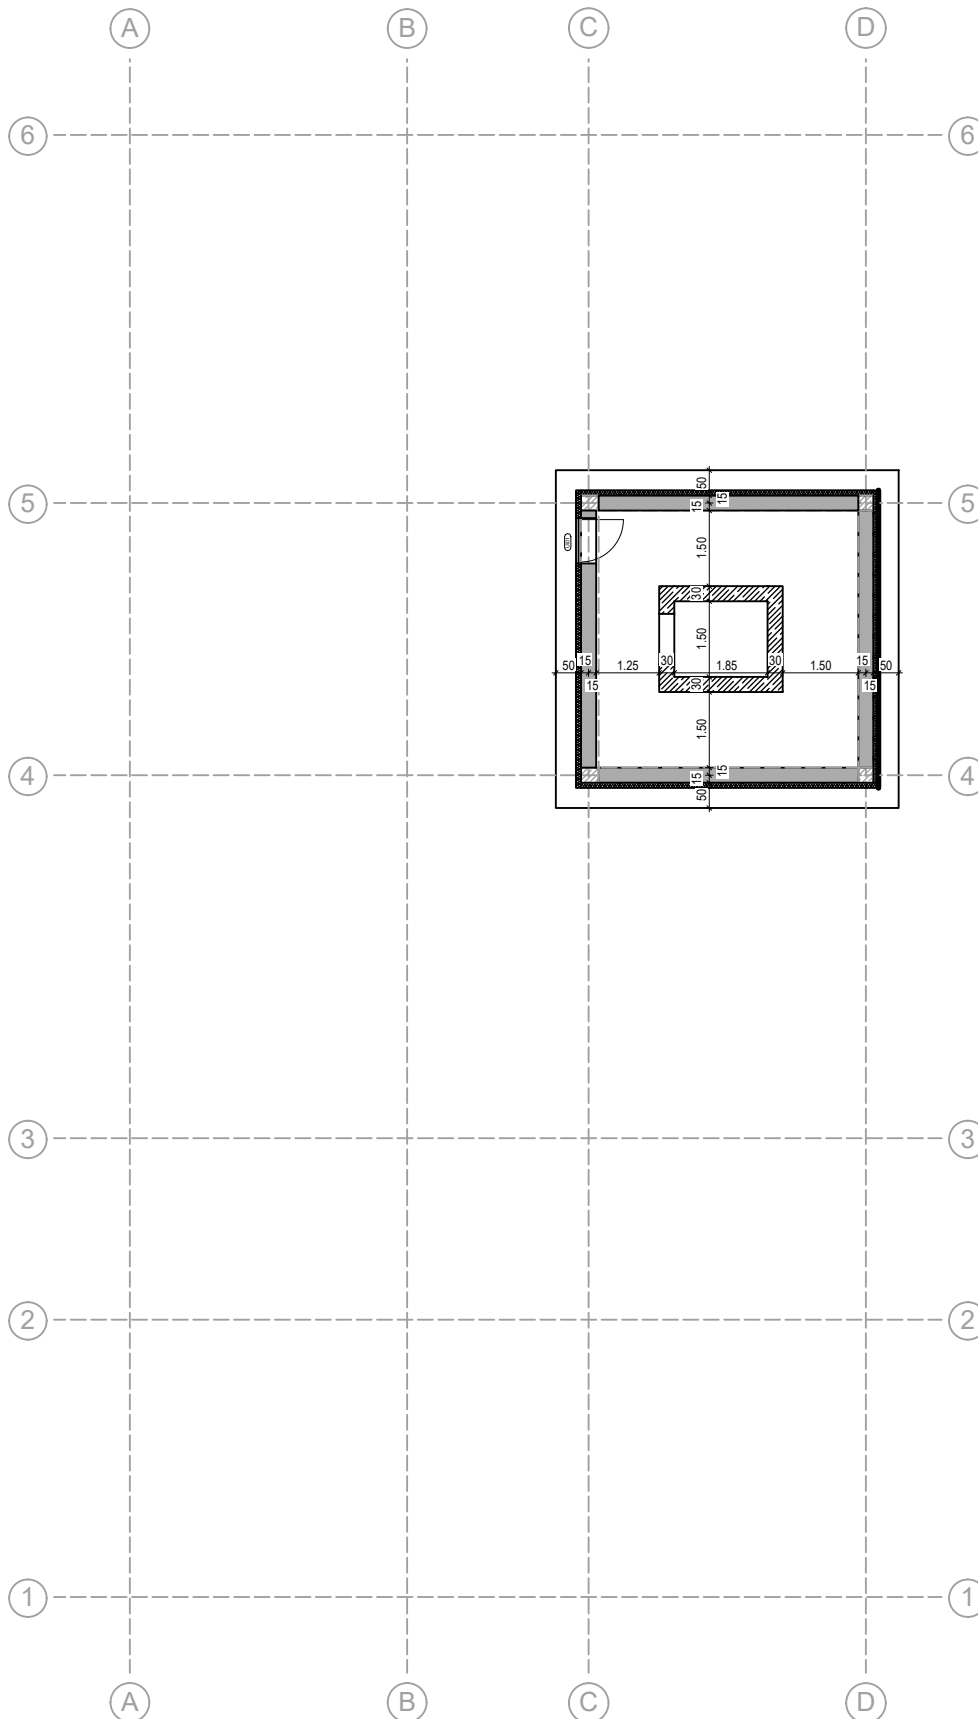

Completări și notițe: