PLAN ETAJ 2

Video 051-052

Unitate de măsură: **m,cm**
Scară de referință: **1:100**

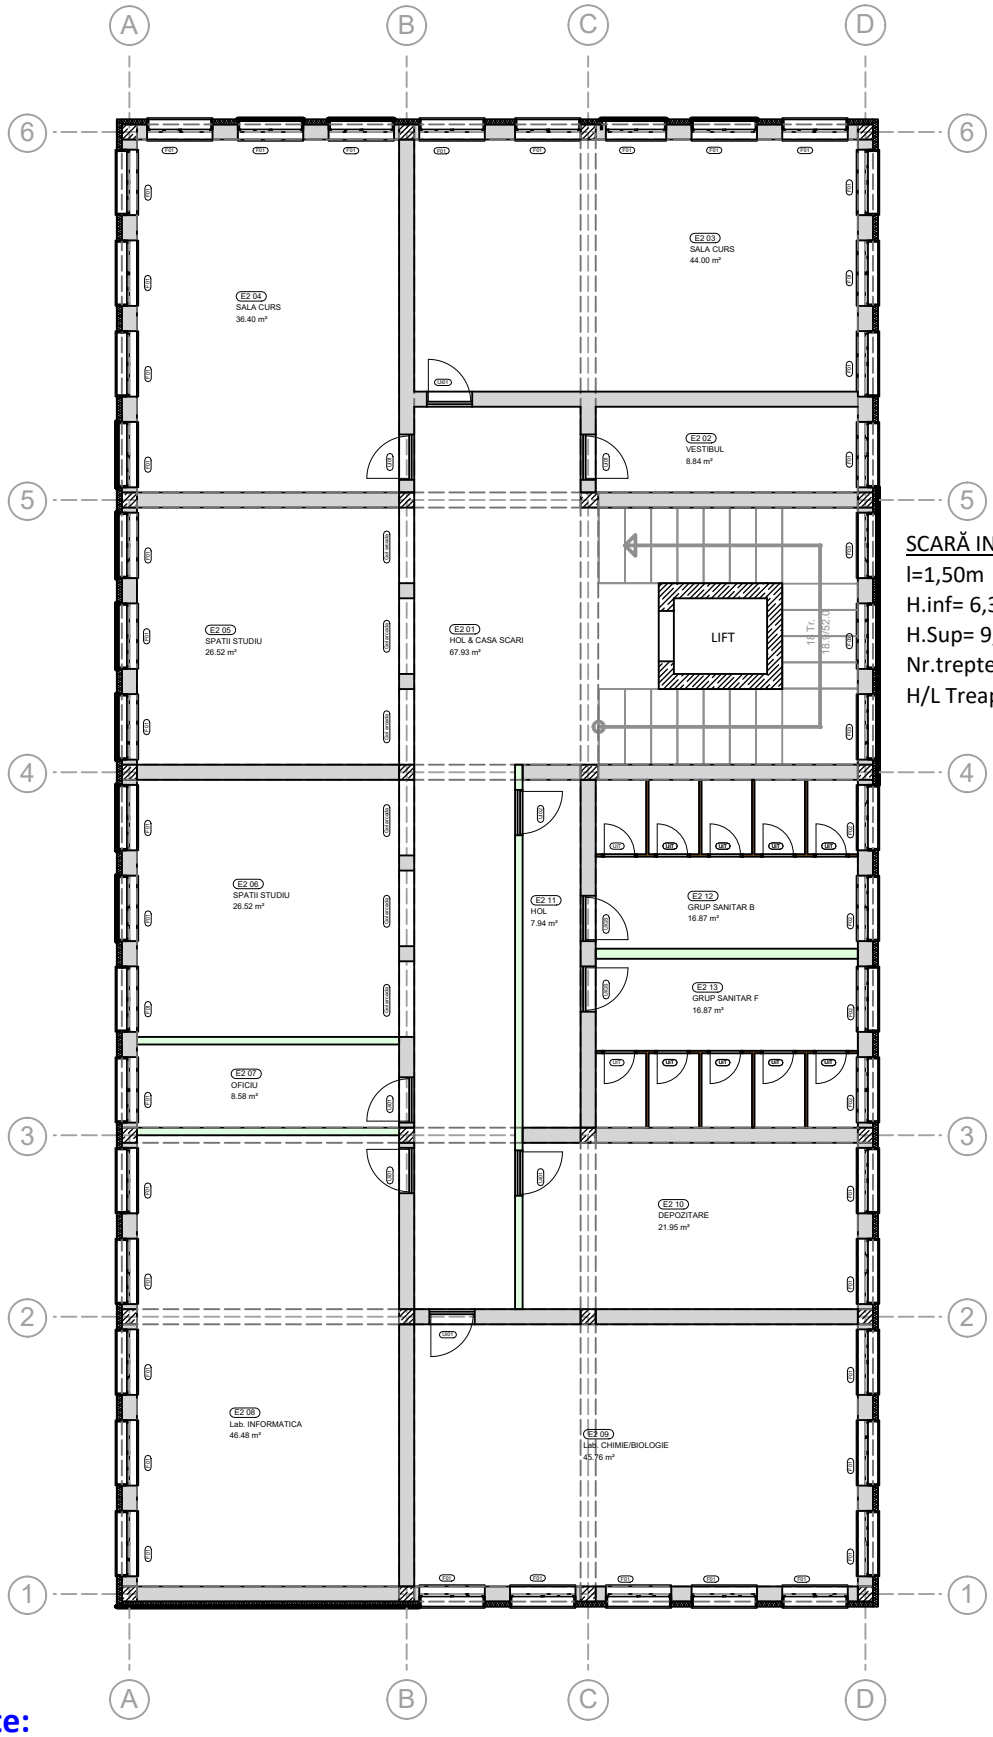

SCARĂ INTERIOARĂ
l=1,50m
H.inf= 6,30m
H.Sup= 9,70m
Nr.trepte=18 Trepte
H/L Treapta= 18,9cm/52.0cm

Completări și notițe: