


CREARE PEREȚI INTERIORI ZIDĂRIE, GIPS-CARTON ȘI HPL

Video 024-025

Unitate de măsură: **m,cm**

Scară de referință: **1:100**

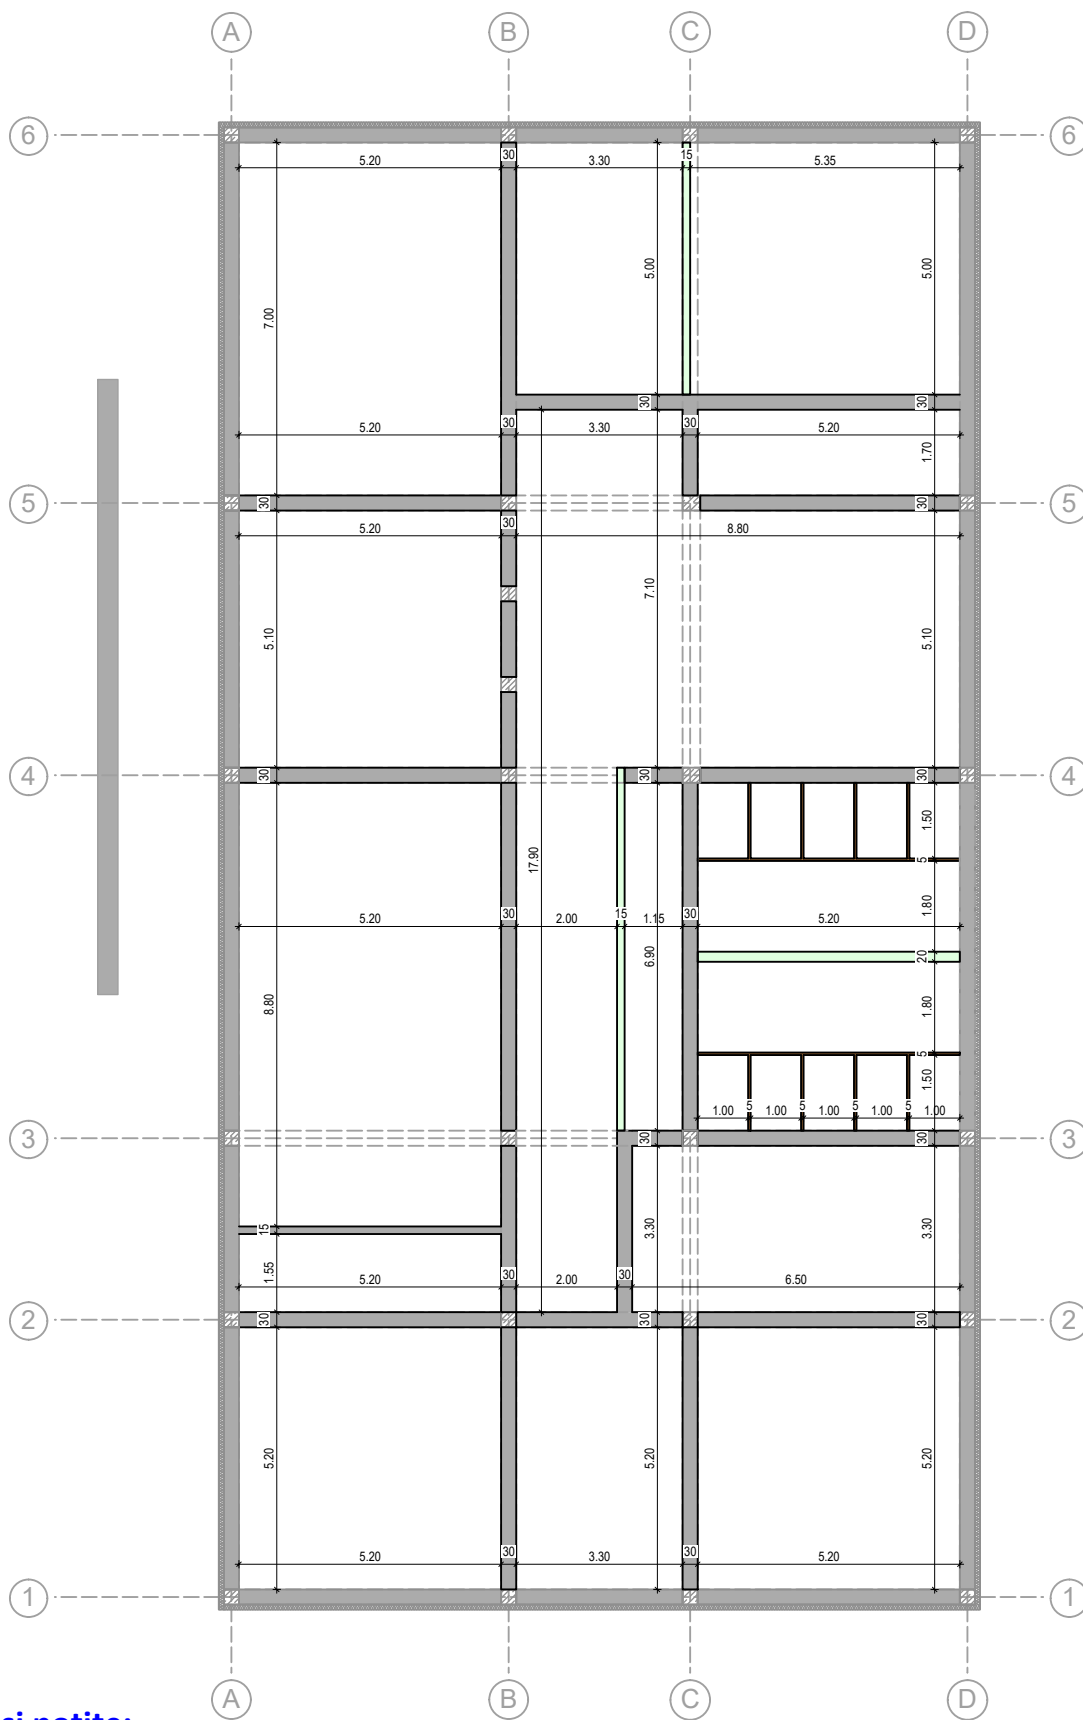

Completări și notițe: