# MODIFICARE PLAN PARTER - STERGERE CAMERE

**Video 047**

Unitate de măsură: **m,cm**
Scară de referință: **1:100**

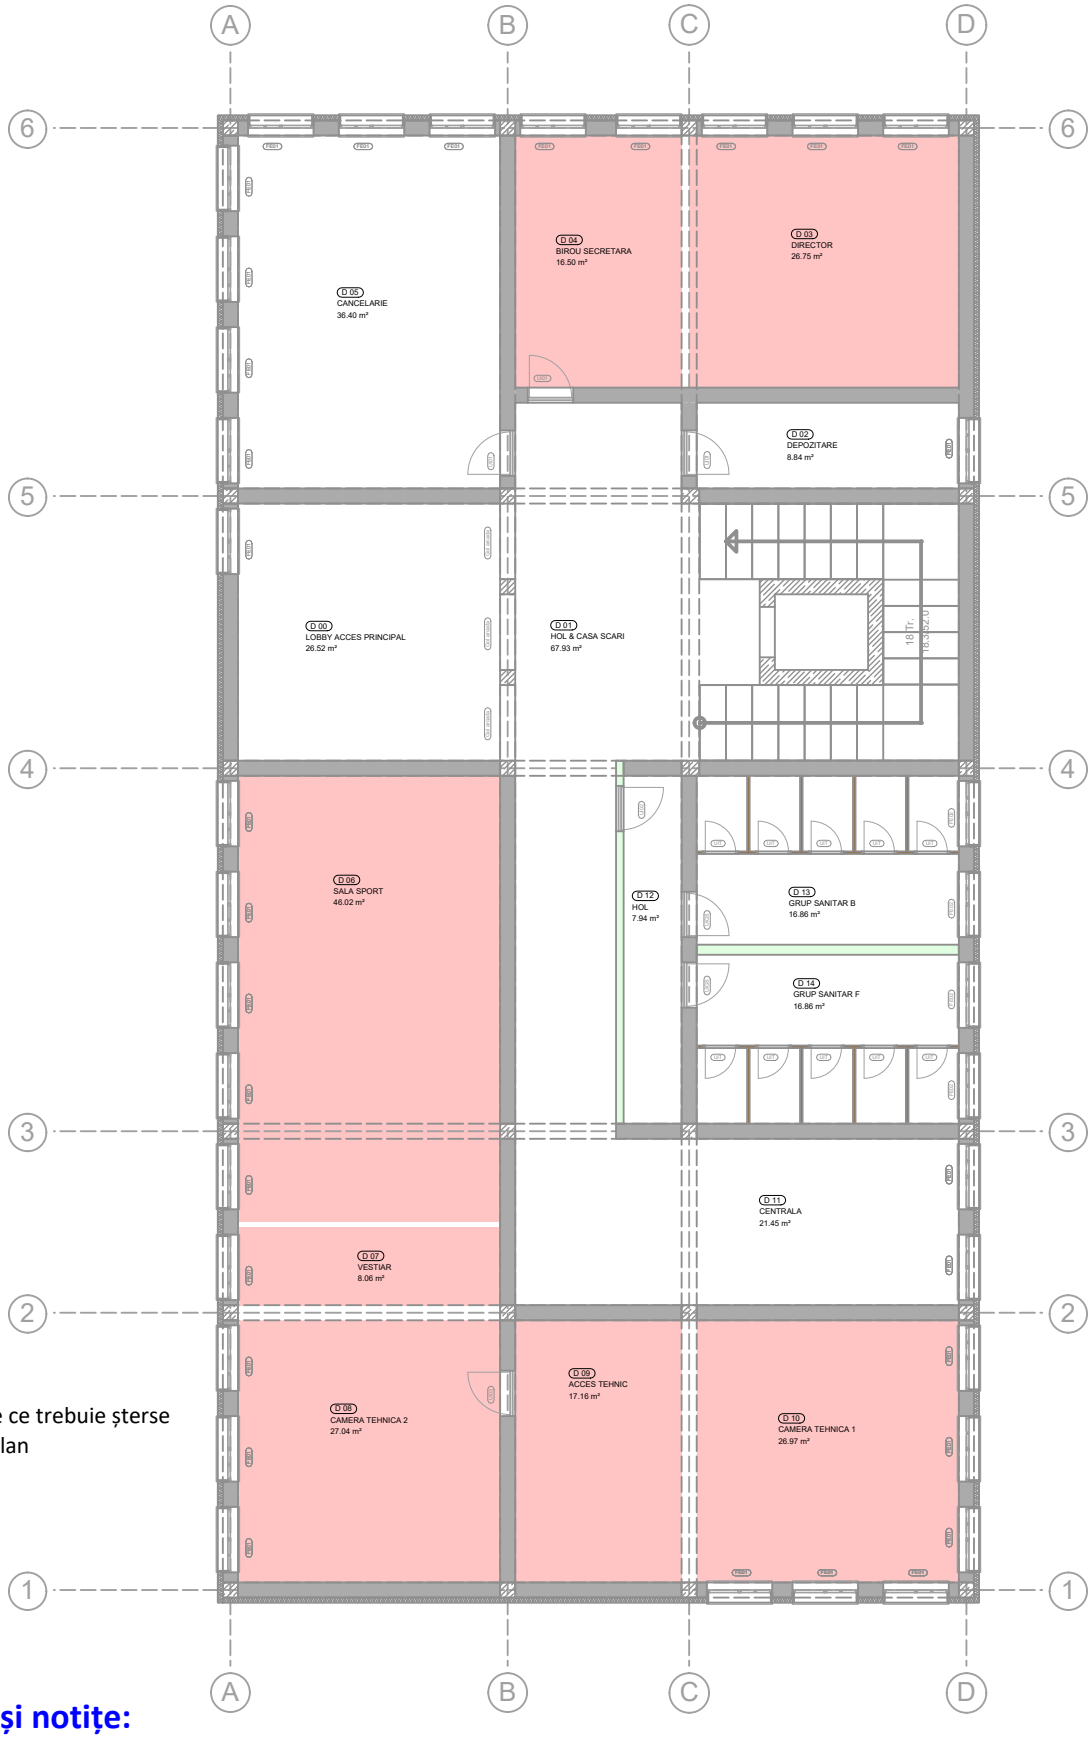


**LEGENDĂ**

Camere ce trebuie șterse de pe plan

## Completări și notițe: